


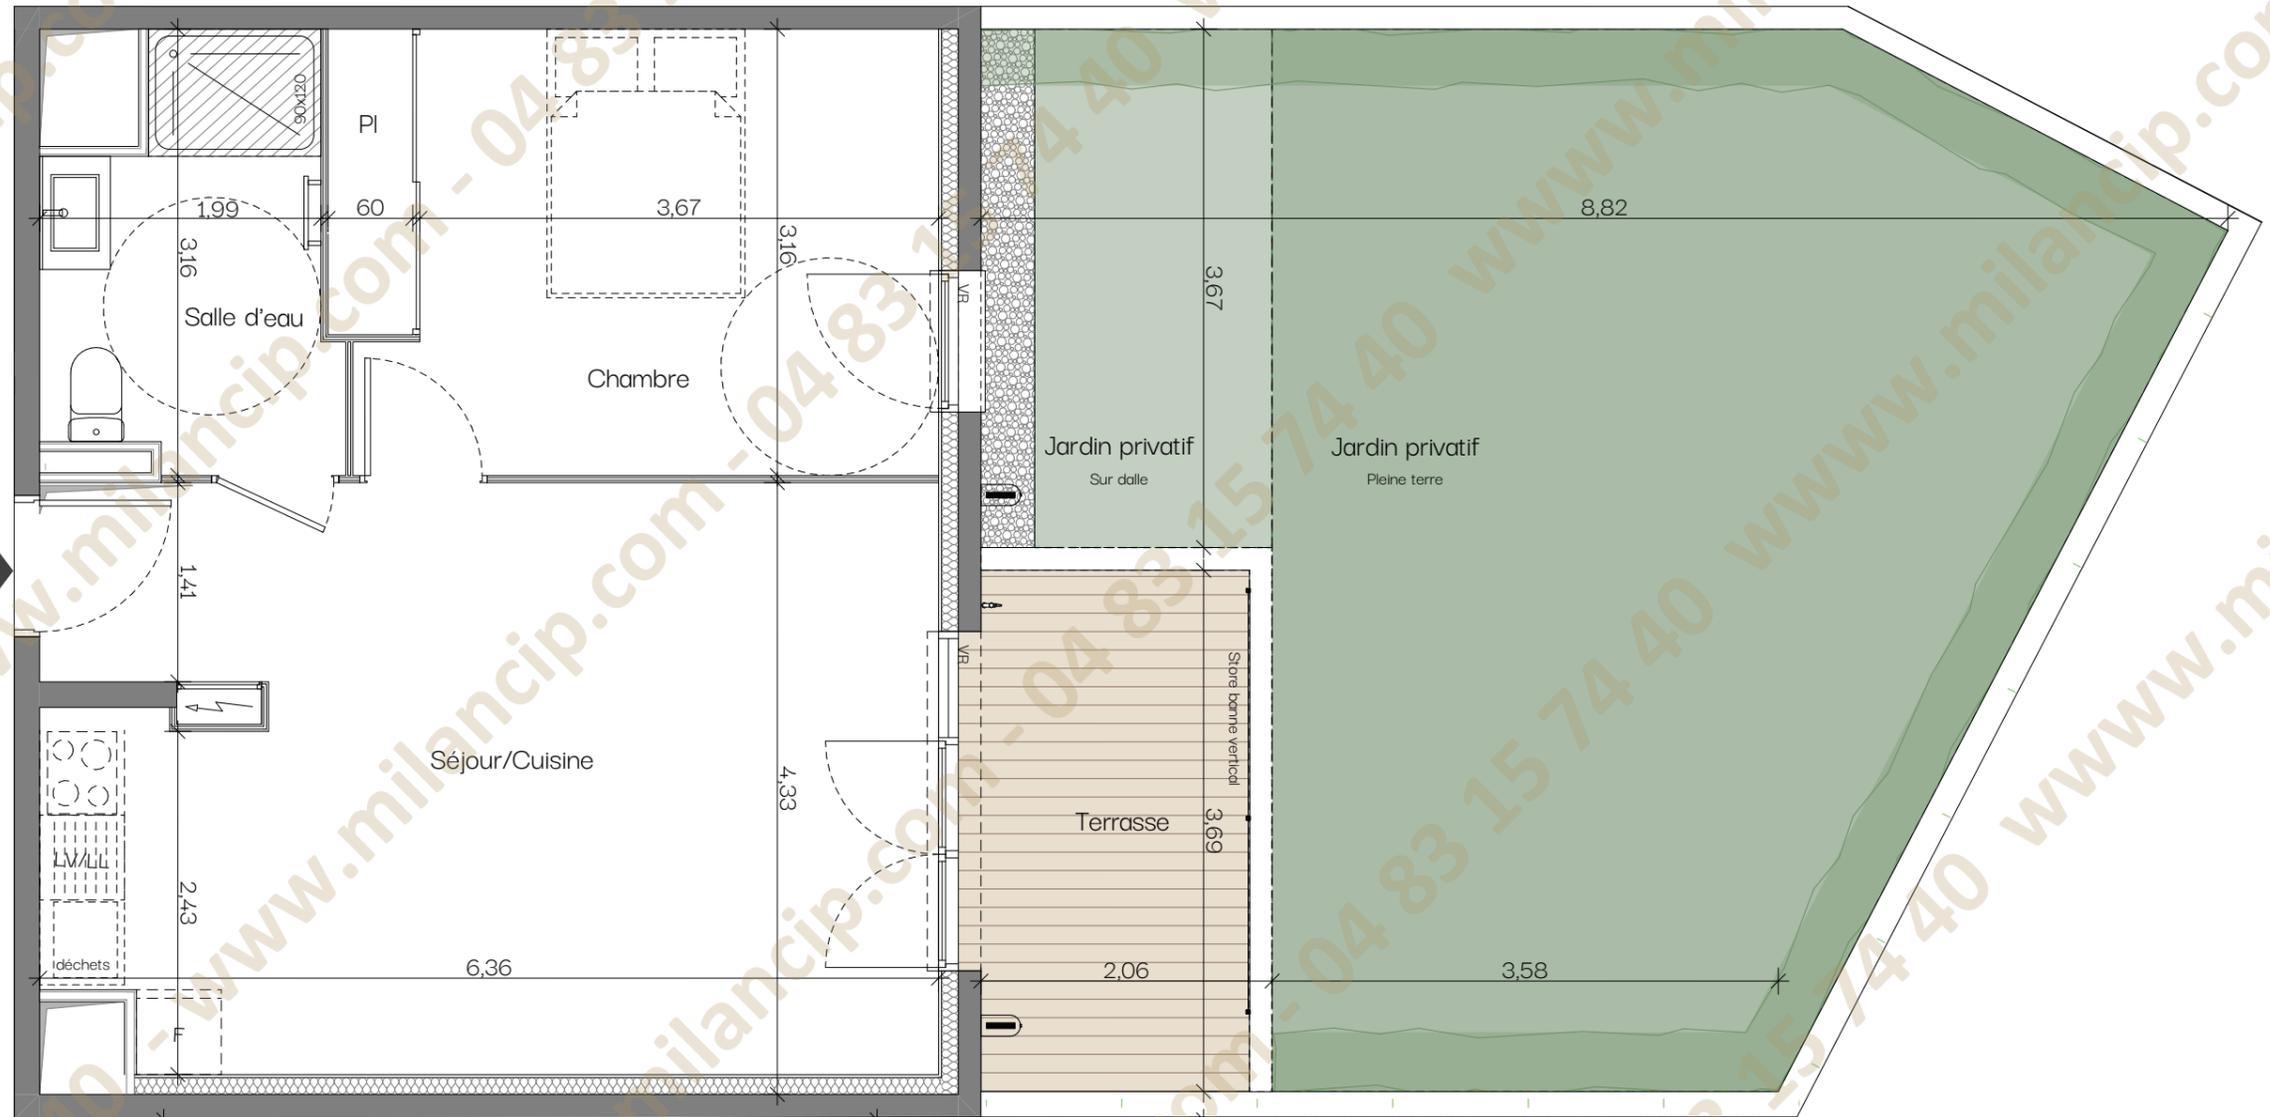

### Marius

**RDJ** Bât. A - Appt. **A001** **2 pièces**

Séjour / Cuisine	25,8
Chambre	13,4
Salle d'eau	5,6
<b>Total</b>	<b>44,8 m<sup>2</sup></b>
Terrasse	7,0
Jardin privatif sur dalle	6,8
Jardin privatif pleine terre	35,3
<b>Total</b>	<b>49,1 m<sup>2</sup></b>



Indice : 1

06/10/2025

La disposition des équipements, les retombées de poutres, soffites et faux-plafonds sont donnés à titre indicatif. La société se réserve le droit d'apporter à ce plan des modifications dues à des impératifs d'ordre technique ou administratif. Les surfaces ainsi que les cotations indiquées sont susceptibles de subir de légères variations. Tous les éléments représentés en pointillés sont donnés à titre indicatif.