




Marius


R+1 Bât. A - Appt. A104 3 pièces

| | |
|---------------------------|------|
| Entrée | 5,4 |
| Séjour / Cuisine | 23,4 |
| Dégagement | 4,9 |
| Chambre 1 | 13,1 |
| Chambre 2 | 9,1 |
| Bain | 5,1 |
| WC | 2,2 |
| 63,2 m² | |
| Balcon | 20,9 |
| 20,9 m² | |

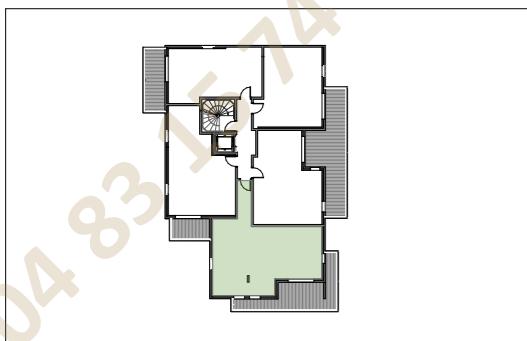


Indice : 1

06/10/2025

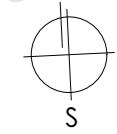

0 1 2 3

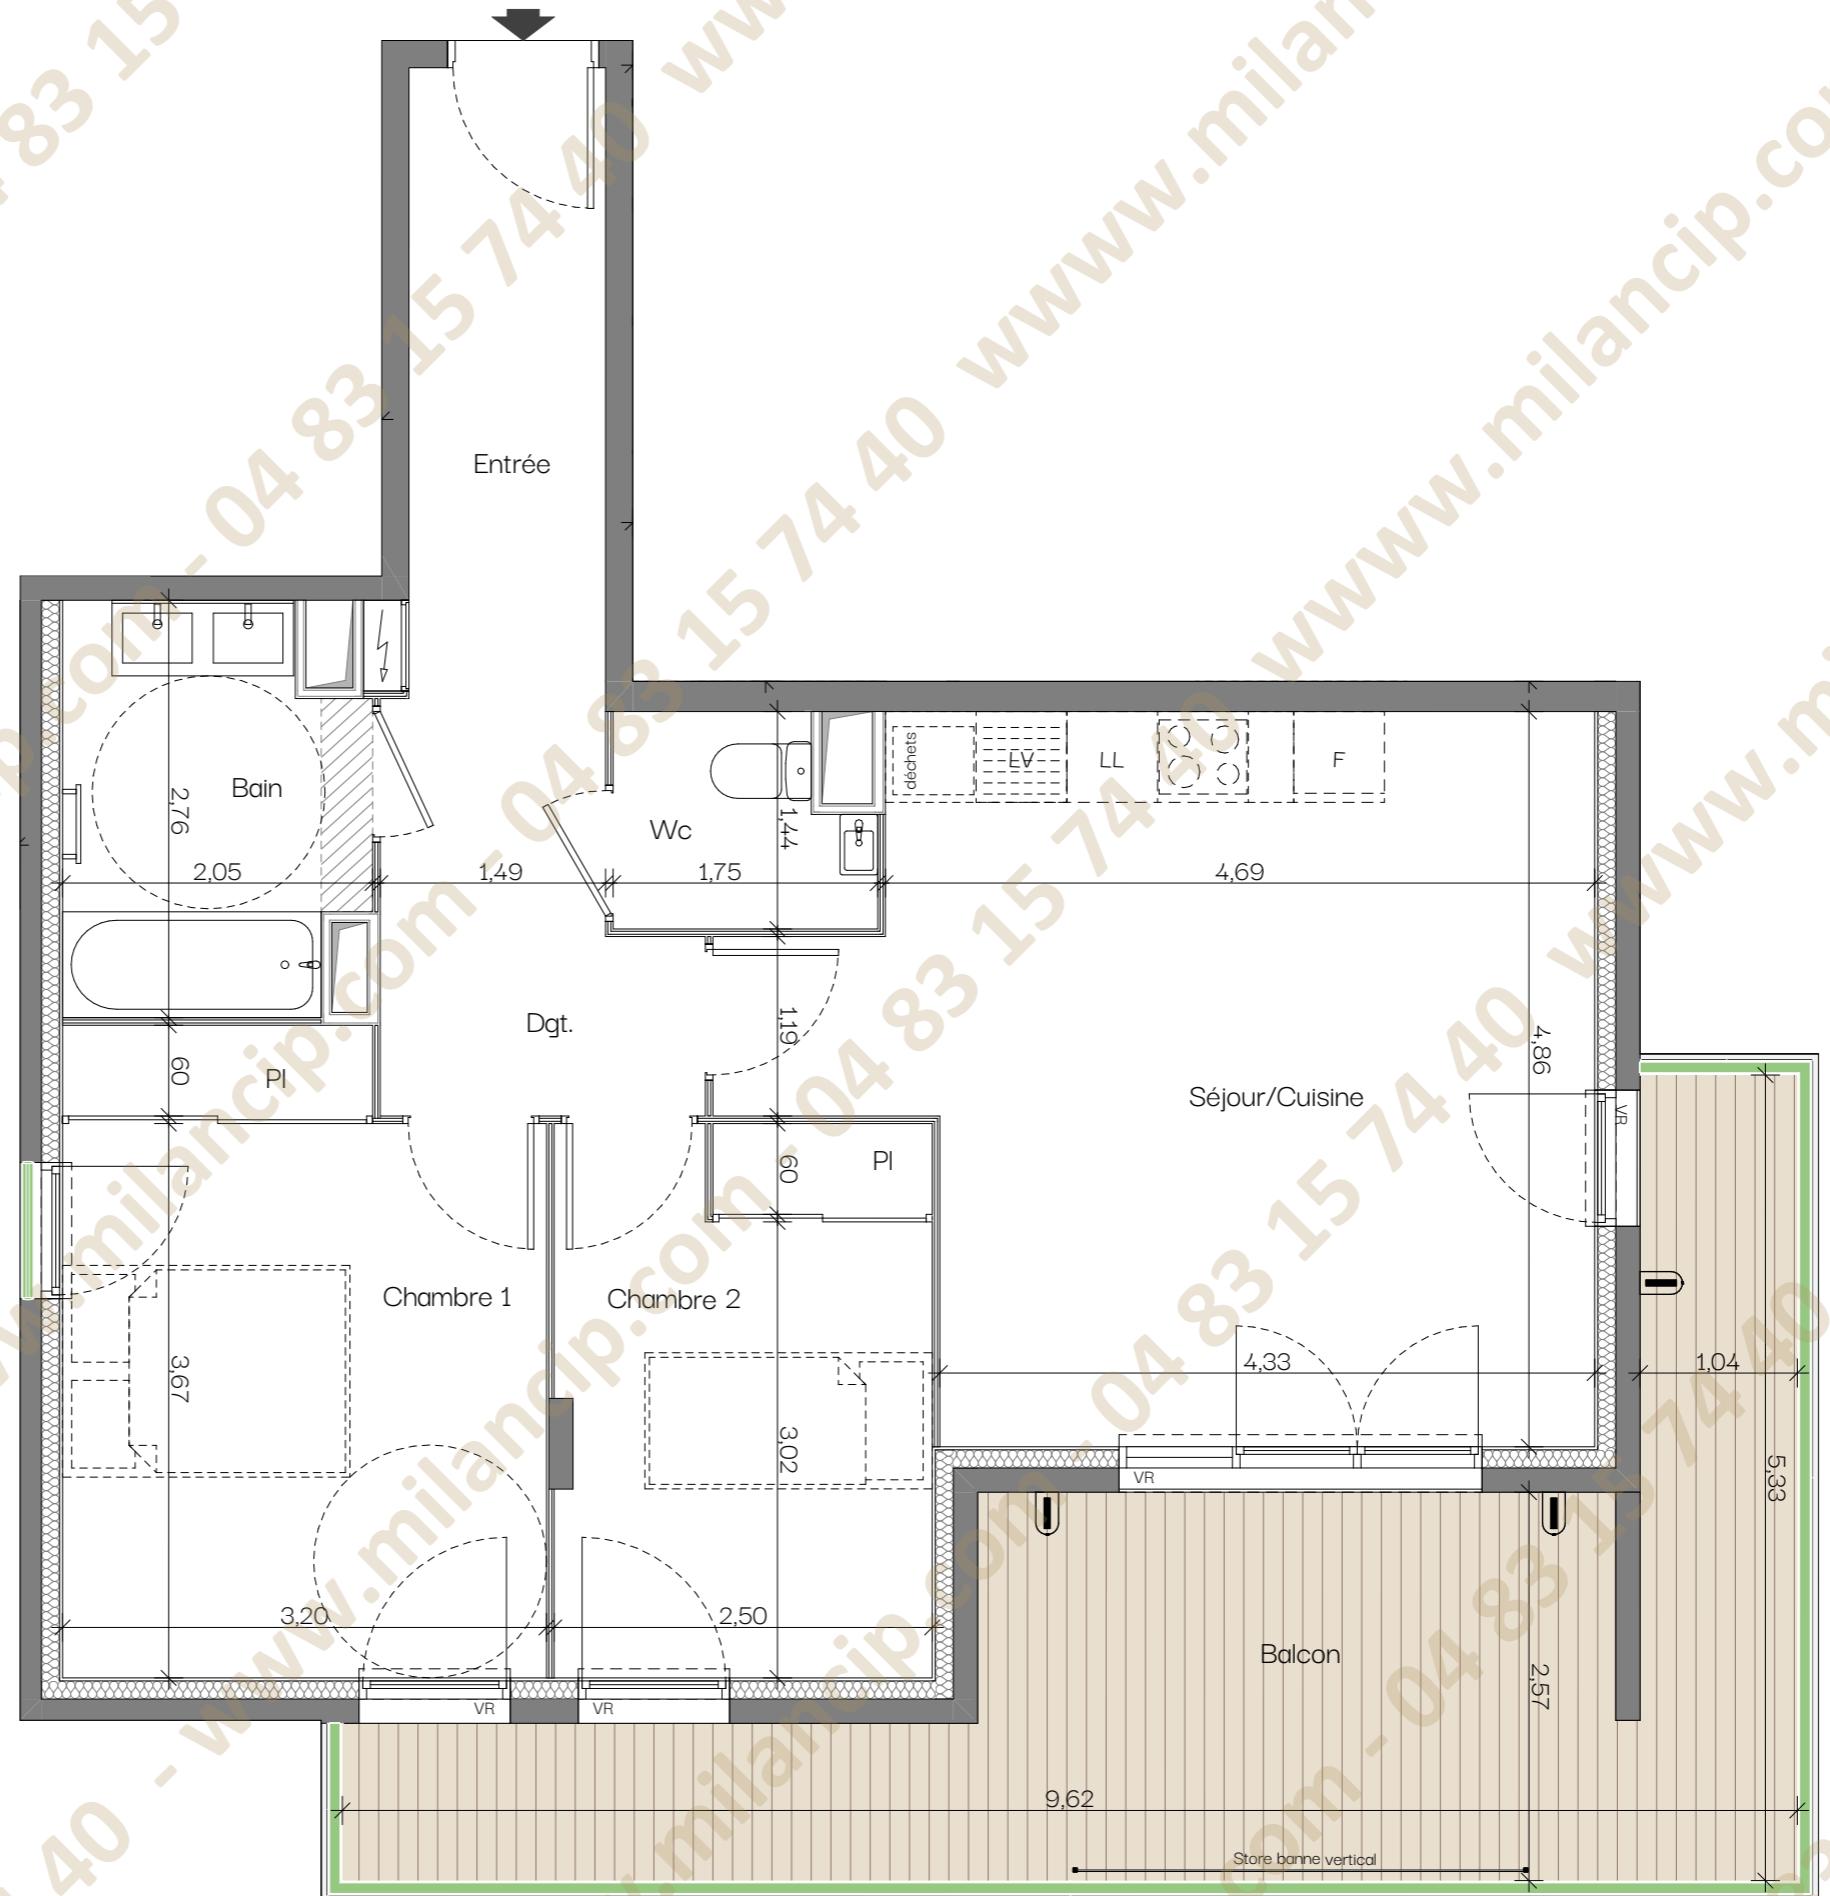

La disposition des équipements, les retombées de poutres, soffites et faux-plafonds sont donnés à titre indicatif. La société se réserve le droit d'apporter à ce plan des modifications dues à des impératifs d'ordre technique ou administratif. Les surfaces ainsi que les cotations indiquées sont susceptibles de subir de légères variations. Tous les éléments représentés en pointillés sont donnés à titre indicatif.