




Fanny

RDC Bât. B - Appt. B002 3 pièces


Entrée	4,7
Séjour / Cuisine	31,3
Dégagement	5,1
Chambre 1	11,6
Chambre 2	10,1
Bain	4,7
WC	3,4
70,9 m²	
Terrasse	9,7
Jardin privatif sur dalle	99,7
Jardin privatif pleine terre	68,8
178,2 m²	

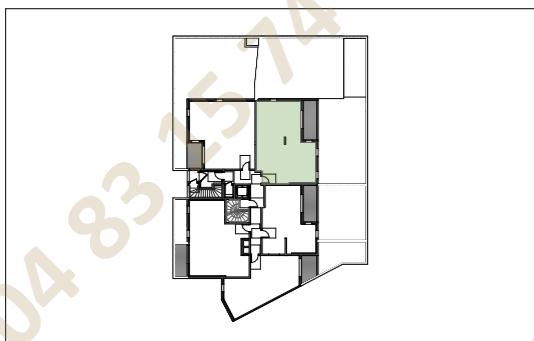

Indice : 1

27/10/2025

La disposition des équipements, les retombées de poutres, soffites et faux-plafonds sont donnés à titre indicatif. La société se réserve le droit d'apporter à ce plan des modifications dues à des impératifs d'ordre technique ou administratif. Les surfaces ainsi que les cotations indiquées sont susceptibles de subir de légères variations. Tous les éléments représentés en pointillés sont donnés à titre indicatif.

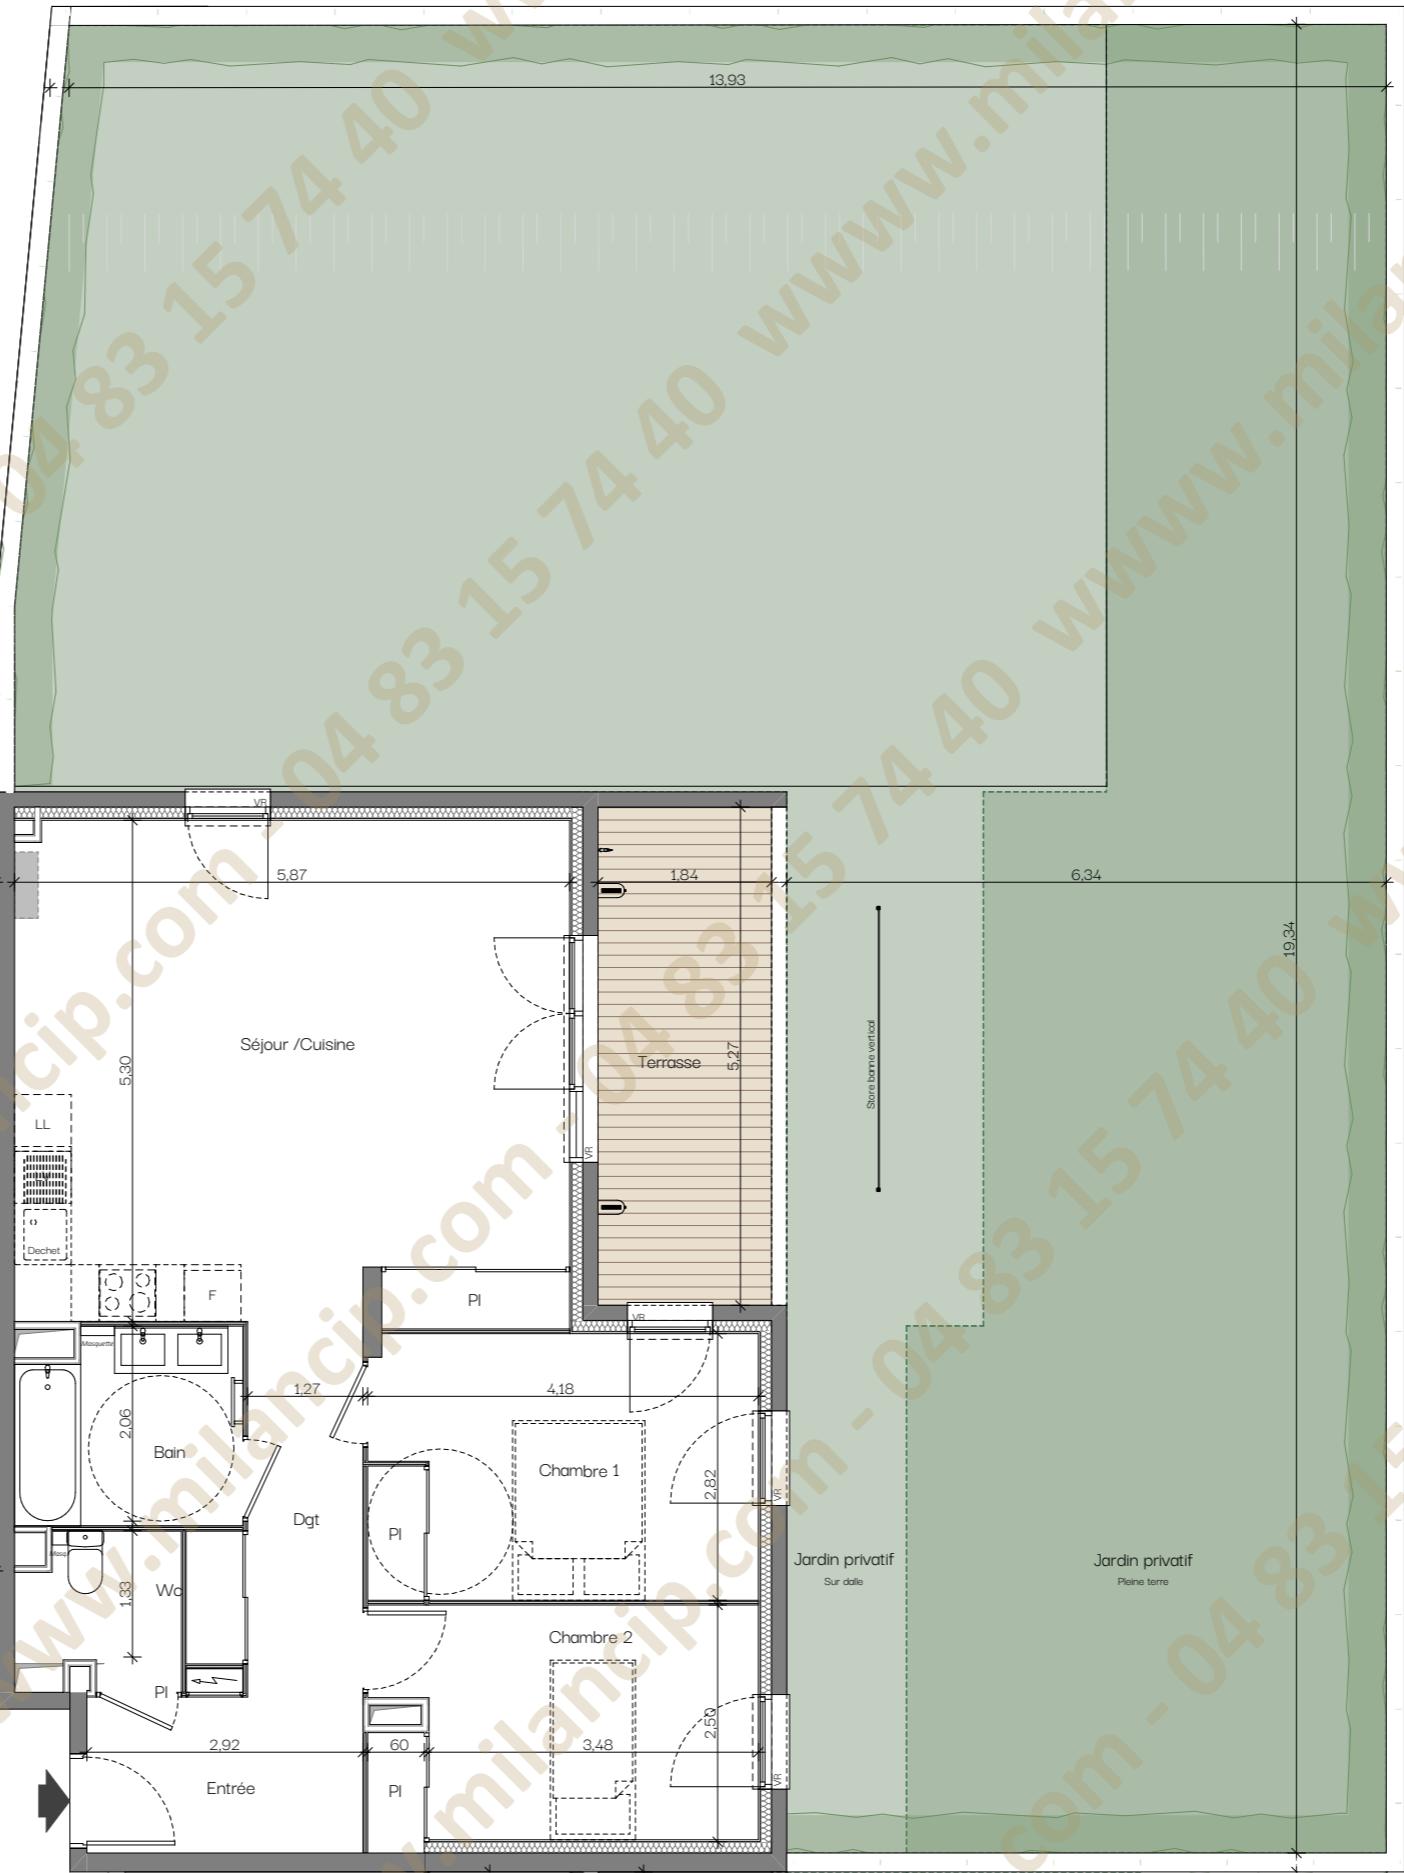

A horizontal scale with tick marks at 0, 1, 2, and 3. A diagonal line is drawn through the scale, intersecting the tick marks at approximately 0.3, 1.3, 2.3, and 3.0.

