



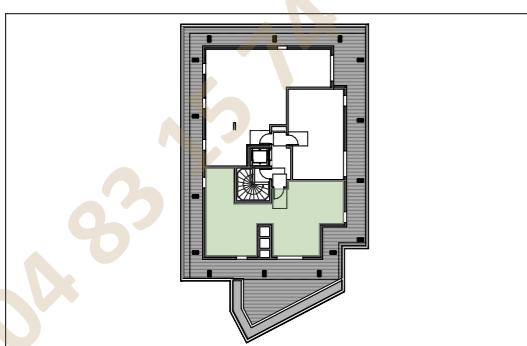

Fanny

ATT Bât. B - Appt. B303 **3 pièces**

Séjour / Cuisine	29,4
Dégagement	5,7
Chambre 1	14,5
Chambre 2	10,2
Bain	5,6
Dressing	2,5
WC	2,1
70,0 m²	
Terrasse	78,3
Jardinière	12,0
90,3 m²	

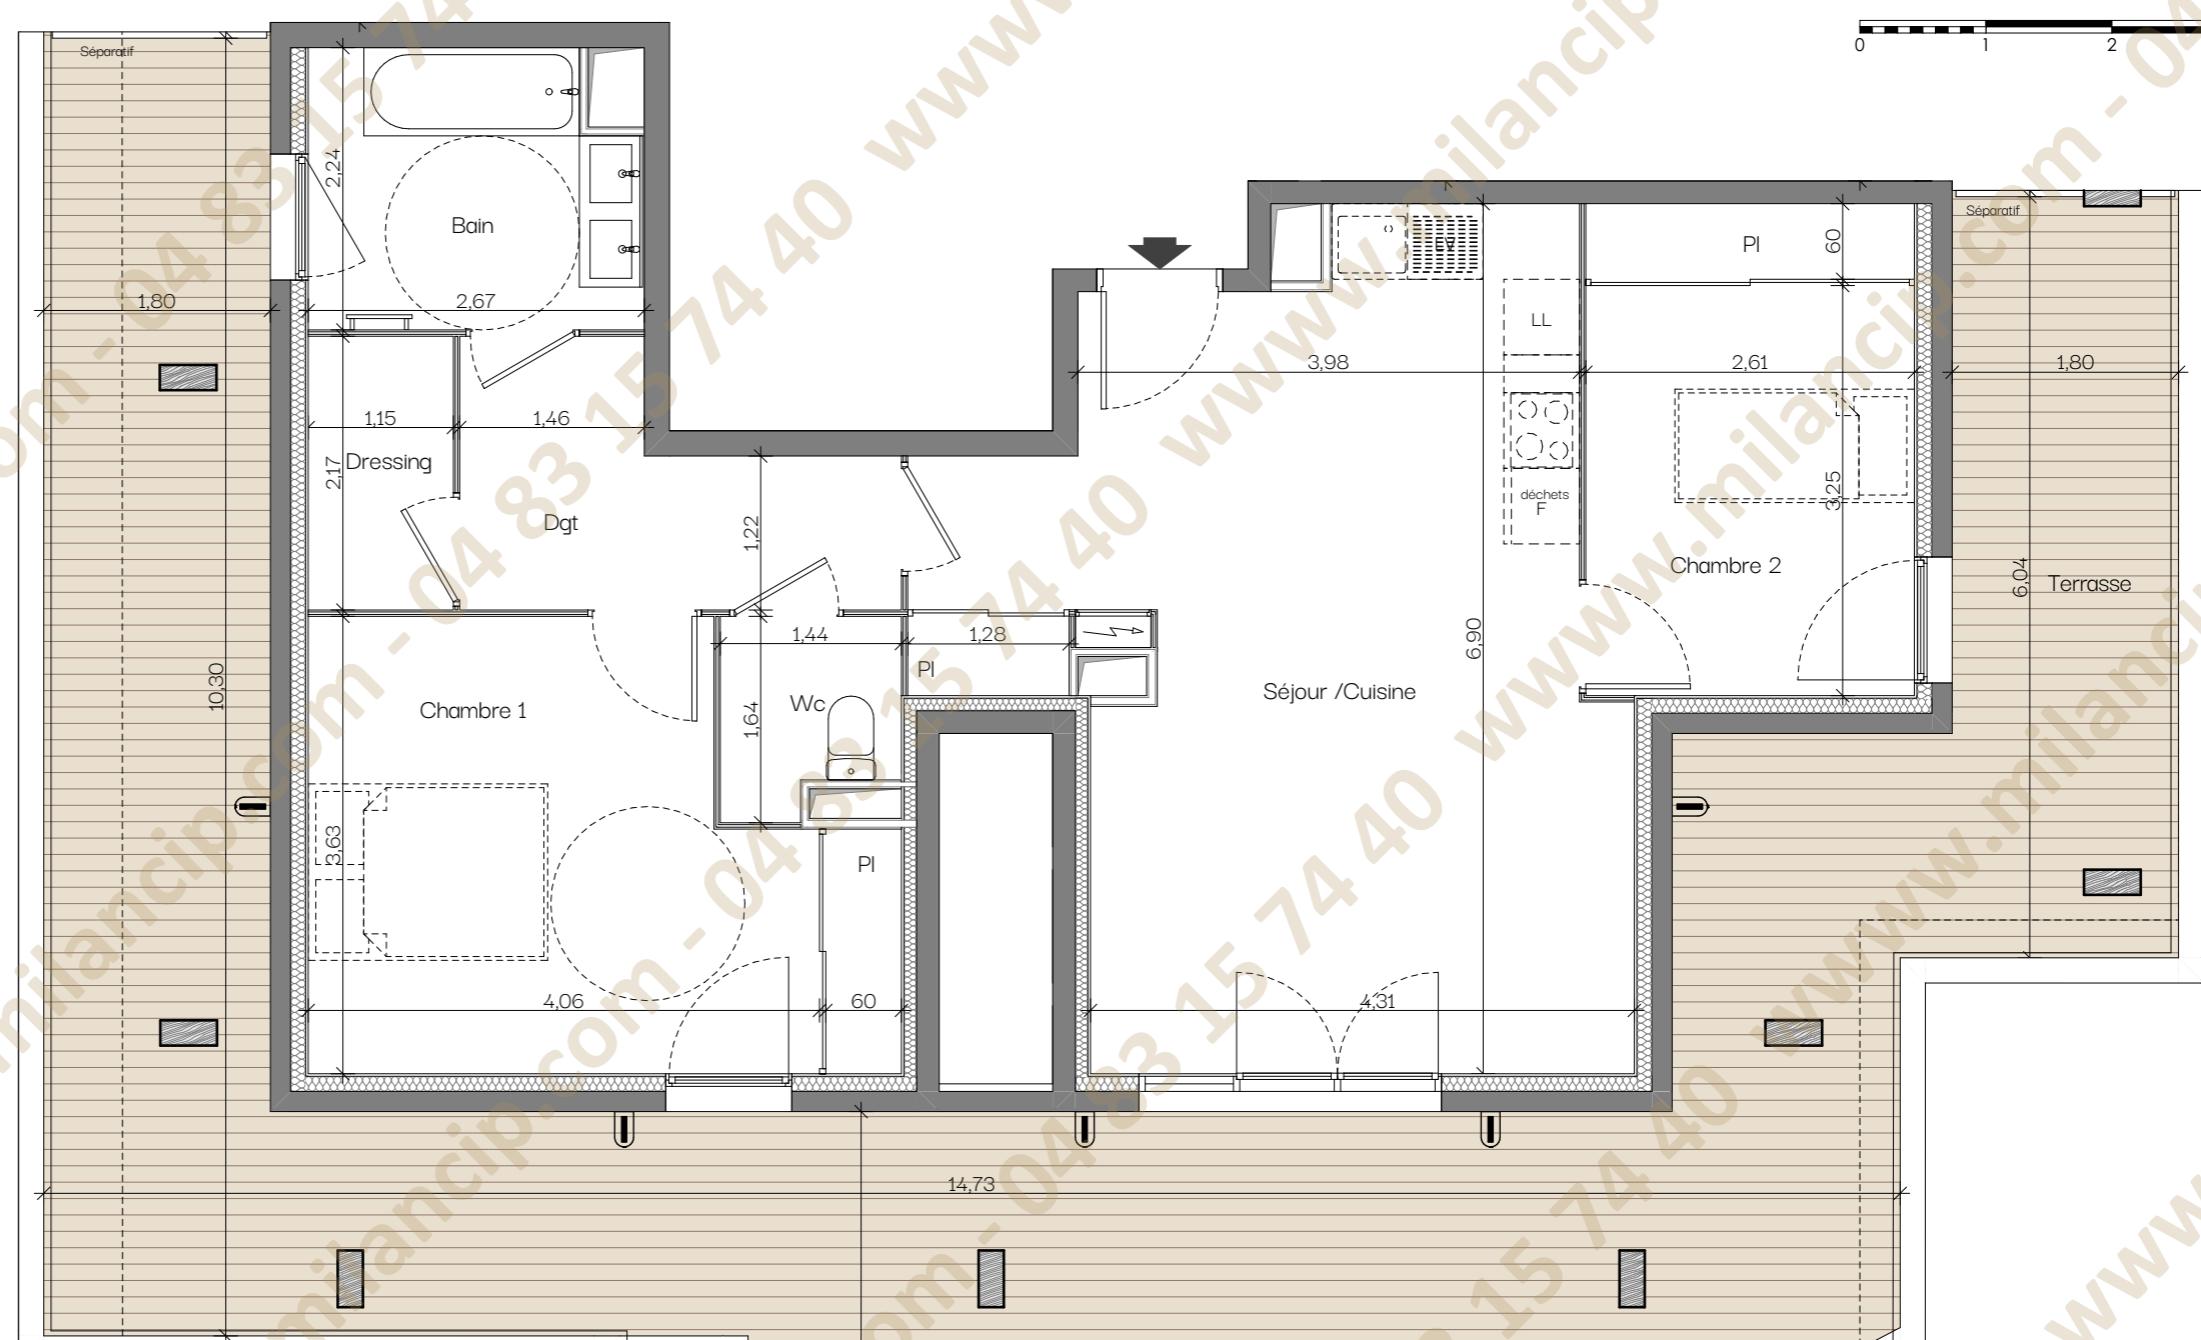

Indice : 1

06/10/2025

La disposition des équipements, les retombées de poutres, soffites et faux-plafonds sont donnés à titre indicatif. La société se réserve le droit d'apporter à ce plan des modifications dues à des impératifs d'ordre technique ou administratif. Les surfaces ainsi que les cotations indiquées sont susceptibles de subir de légères variations. Tous les éléments représentés en pointillés sont donnés à titre indicatif.