



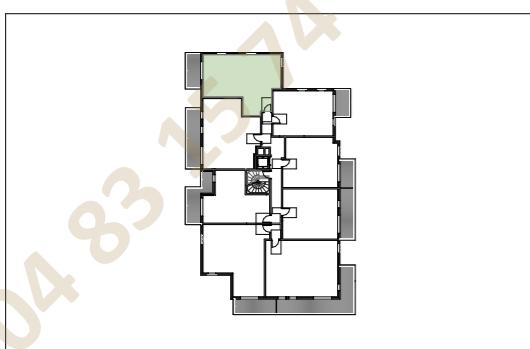

César

R+2 Bât. C - Appt. C202 3 pièces

Entrée	2,8
Séjour / Cuisine	24,7
Dégagement	7,6
Chambre 1	9,0
Chambre 2	12,1
Bain	4,5
WC	2,0
62,7 m²	
Terrasse	8,5
8,5 m²	

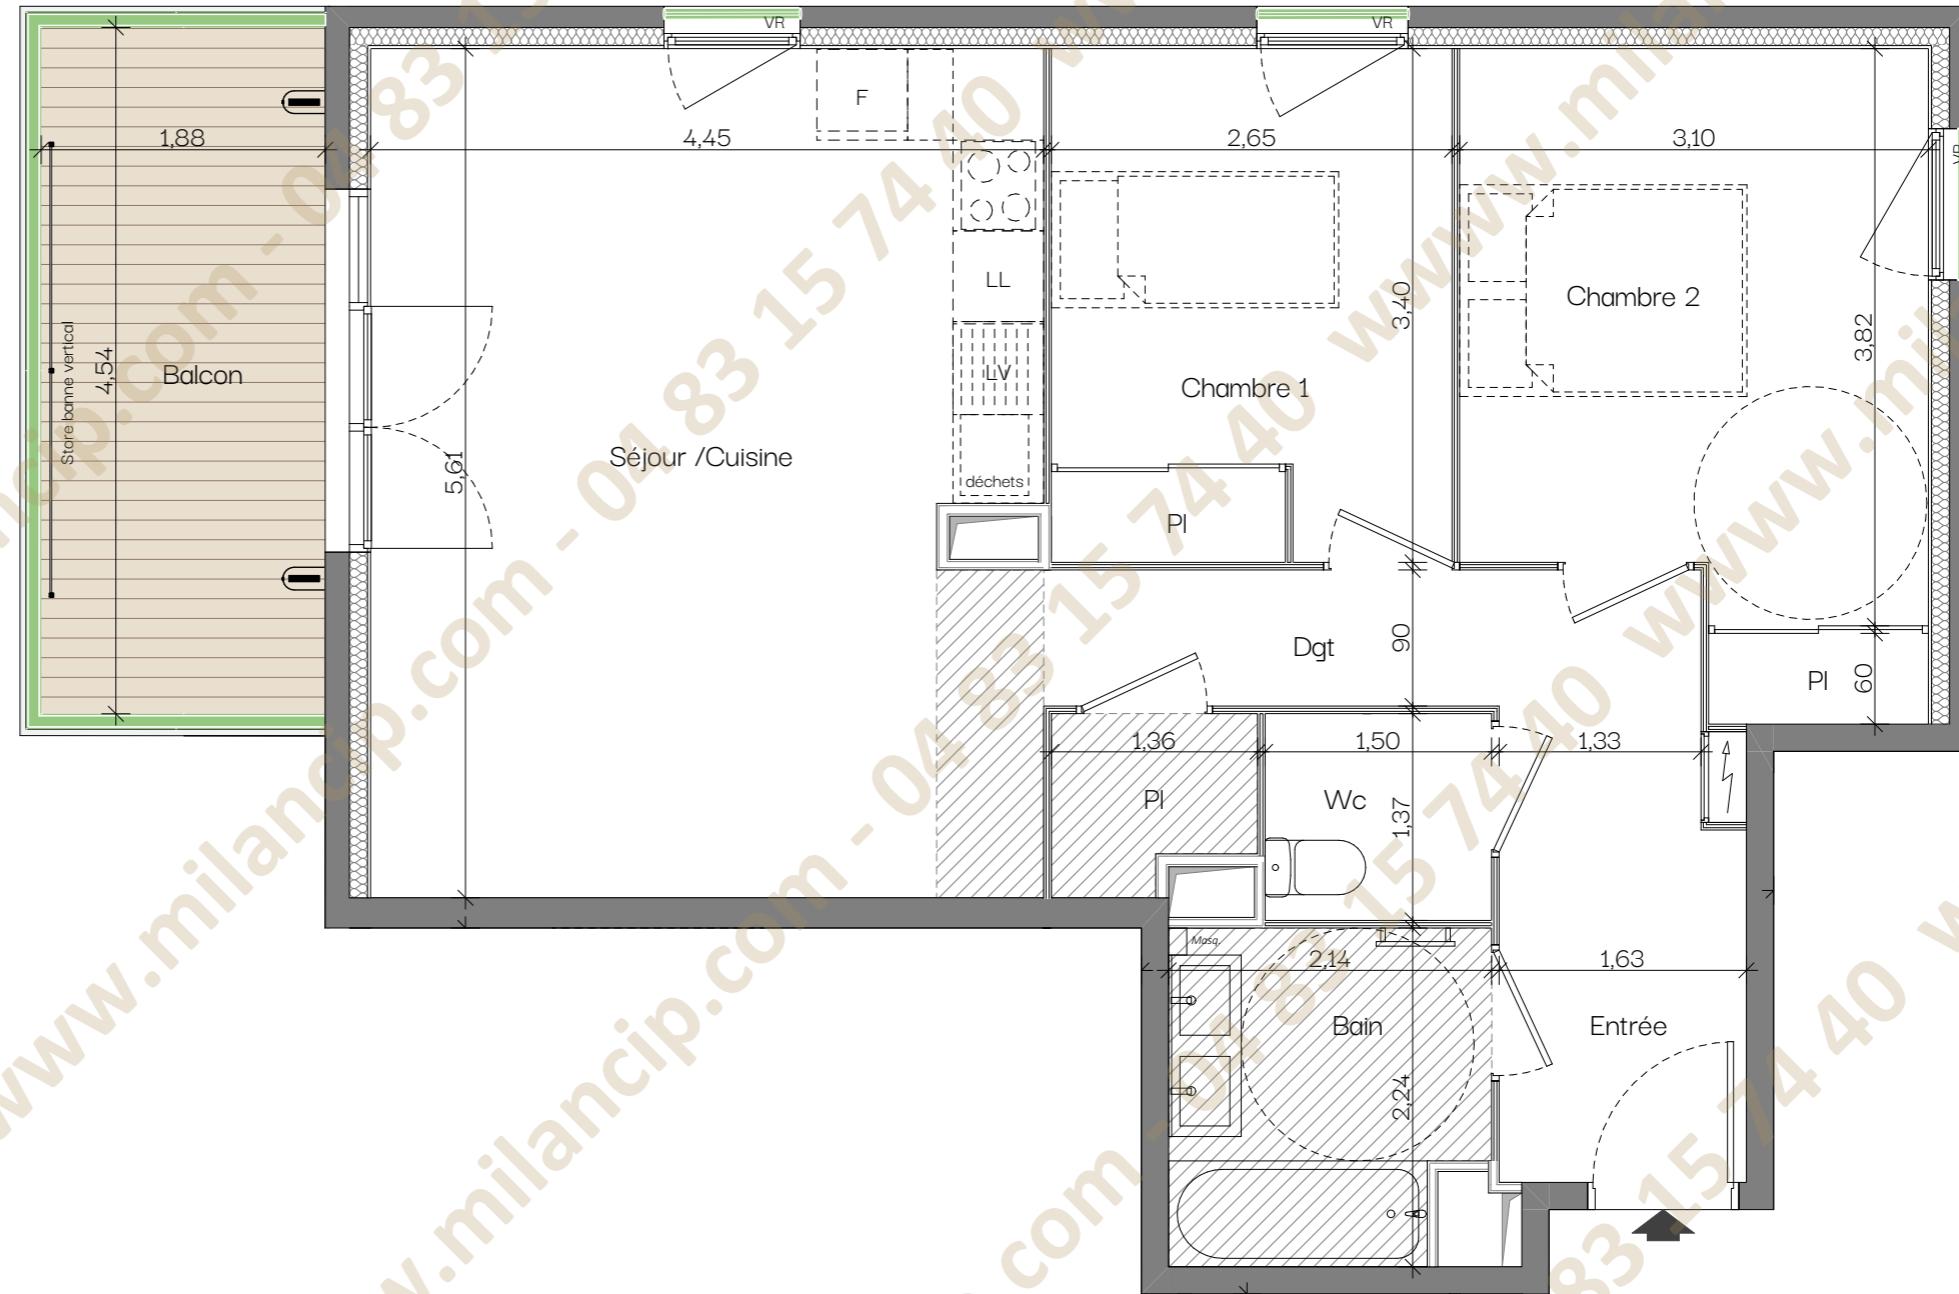

Indice : 1

06/10/2025

La disposition des équipements, les retombées de poutres, soffites et faux-plafonds sont donnés à titre indicatif. La société se réserve le droit d'apporter à ce plan des modifications dues à des impératifs d'ordre technique ou administratif. Les surfaces ainsi que les cotations indiquées sont susceptibles de subir de légères variations. Tous les éléments représentés en pointillés sont donnés à titre indicatif.