
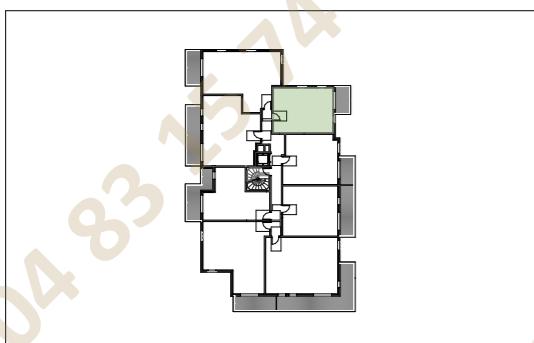


César

R+2	Bât. C - Appt. C203	2 pièces
Entrée	4,5	
Séjour / Cuisine	23,4	
Chambre	13,1	
Salle d'eau	4,7	
	45,7 m²	
Terrasse	6,7	
	6,7 m²	

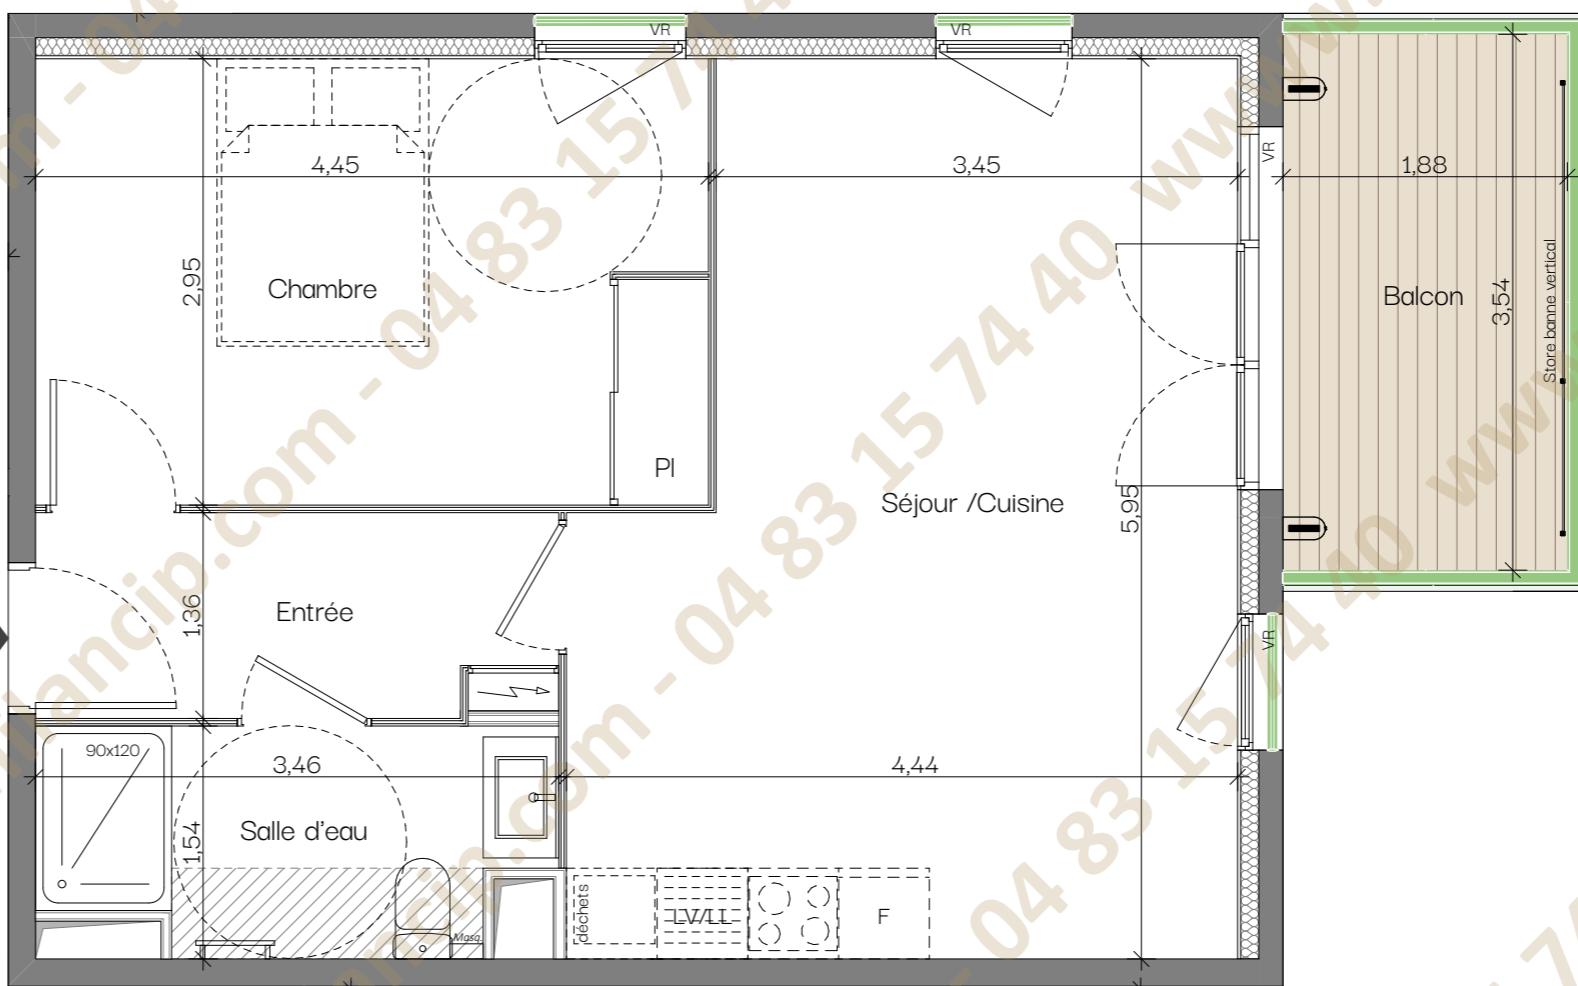

Indice : 1

06/10/2025

La disposition des équipements, les retombées de poutres, soffites et faux-plafonds sont donnés à titre indicatif. La société se réserve le droit d'apporter à ce plan des modifications dues à des impératifs d'ordre technique ou administratif. Les surfaces ainsi que les cotations indiquées sont susceptibles de subir de légères variations. Tous les éléments représentés en pointillés sont donnés à titre indicatif.