

Bâtiment	Étage	Logement	Type
A	RDJ bas	A006	_T1

Séjour Cuisine	24,32 m ²
Salle de douche	5,77 m ²
TOTAL Surface habitable	30,09 m²
Jardin	12,07 m ²
Terrasse	11,01 m ²
TOTAL Surfaces annexes (jardinères comprises)	23,08 m²

Ouvertures

- OB - Fenêtre oscillo-battante
- PF - Porte-fenêtre
- Fixe- Vitrage fixe
- VR - Volet roulant
- VF - Volet fixe décoratif
- F - Fenêtre
- FAV- Fenêtre avec allège vitrée
- VRE - Volet roulant électrique

Equipements

- CU - Emplacement cuisson
- R - Emplacement réfrigérateur
- TRI- Emplacement tri sélectif
- LV - Emplacement lave-vaisselle
- LL - Emplacement lave-linge
- EV - Emplacement évier
- LC - Emplacement linéaire complémentaire

Autres



- CH - Chaudière
- ETEL Tableau électrique
- GC - Garde-corps
- PV - Pare-vue
- PL - Placard
- RP - Robinet de puisage

- * Unité de climatisation extérieure
 - * Radiateur
 - * Sèche-serviettes
 - * Faux-plafond / Soffite
- *Dimensions non contractuelles

Les surfaces et côtes figurant sur le plan sont susceptibles de modifications dans les conditions du contrat dans la limite de 5%, pour des raisons techniques, administratives ou réglementaires. La surface des placards est comprise dans la surface des pièces. Les équipements techniques, ouvertures, réseaux divers, les appareils sanitaires et électriques, les retombées, faux-plafonds, soffites ainsi que les emplacements des équipements ne sont pas tous figurés ou le sont à titre indicatif. La représentation des éléments de cuisinesalle de bains et de mobilier n'a qu'une valeur illustrative et ne sont pas fournis Seuls les éléments définis dans la notice descriptive de vente sont contractuels. La représentation éventuelle des plantations n'est pas contractuelle.

Plan édité le
13/03/2026
Indice 0

Nota: le présent plan n'est pas adapté pour les personnes à mobilité réduite et nécessitera un plan de réversibilité

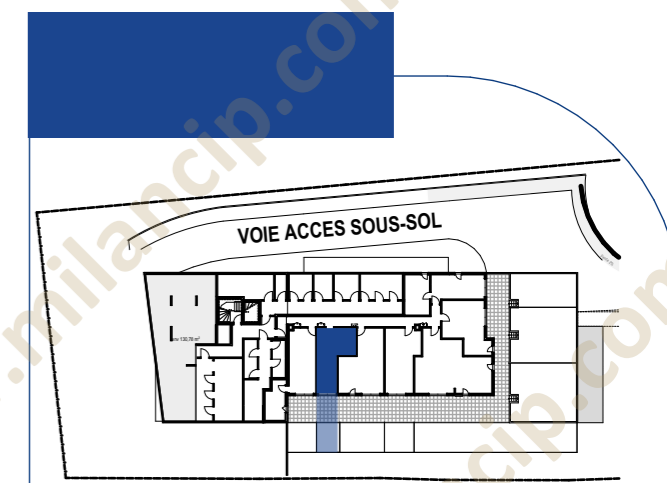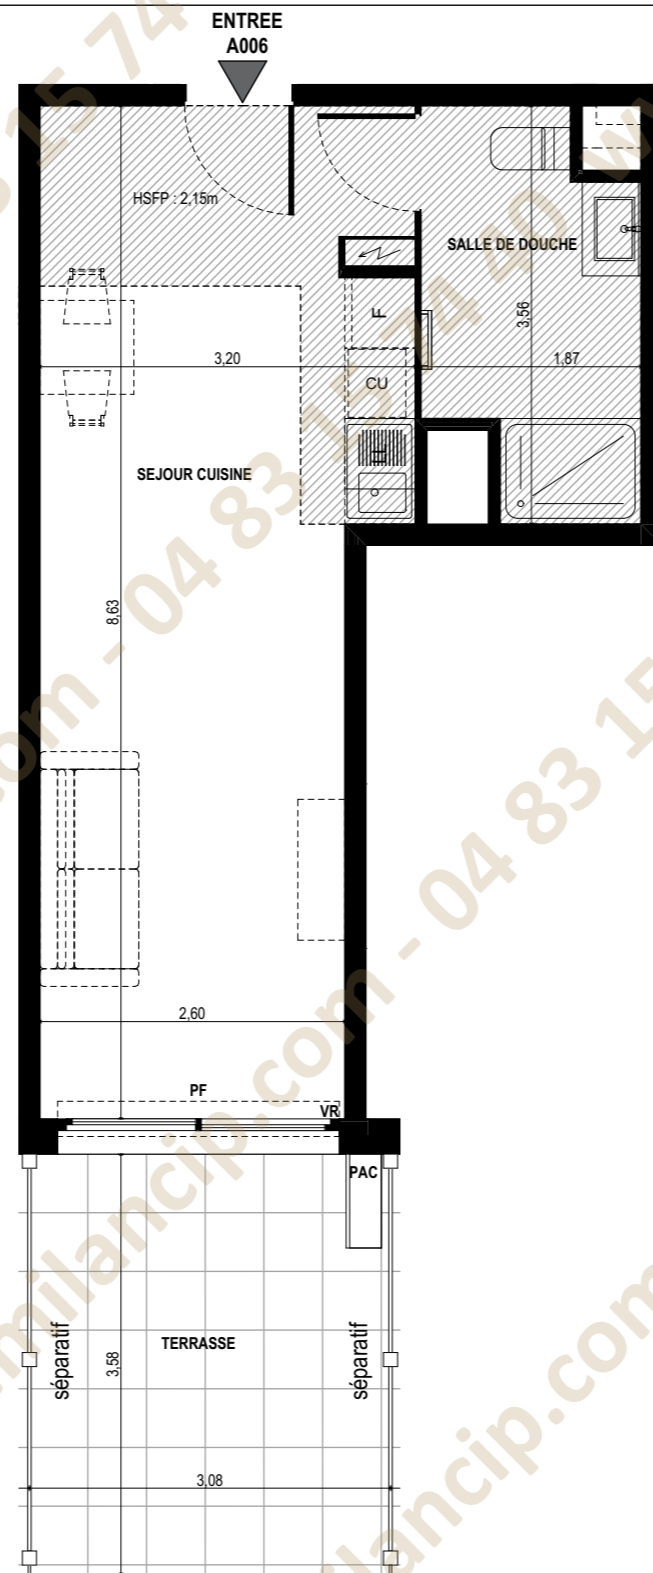

Bâtiment	Étage	Logement	Type
A	RDJ bas	A006	T1

Séjour Cuisine	24,32 m ²
Salle de douche	5,77 m ²
TOTAL Surface habitable	30,09 m²
Jardin	12,07 m ²
Terrasse	11,01 m ²
TOTAL Surfaces annexes (jardinères comprises)	23,08 m²

- | | | |
|---|--|--|
| Ouvertures
OB - Fenêtre oscillo-battante
PF - Porte-fenêtre
Fixe- Vitrage fixe
VR - Volet roulant
VF - Volet fixe décoratif
F - Fenêtre
FAV- Fenêtre avec allège vitrée
VRE - Volet roulant électrique | Equipements
CU - Emplacement cuisson
R - Emplacement réfrigérateur
TRI- Emplacement tri sélectif
LV - Emplacement lave-vaisselle
LL - Emplacement lave-linge
EV - Emplacement évier
LC - Emplacement linéaire complémentaire | Autres
CH - Chaudière
ETEL Tableau électrique
GC - Garde-corps
PV - Pare-vue
PL - Placard
RP - Robinet de puisage
☐ * Unité de climatisation extérieure
☐ * Radiateur
☐ * Sèche-serviettes
▨ * Faux-plafond / Soffite
*Dimensions non contractuelles |
|---|--|--|

Les surfaces et côtes figurant sur le plan sont susceptibles de modifications dans les conditions du contrat dans la limite de 5%, pour des raisons techniques, administratives ou réglementaires. La surface des placards est comprise dans la surface des pièces. Les équipements techniques, ouvertures, réseaux divers, les appareils sanitaires et électriques, les retombées, faux-plafonds, soffites ainsi que les emplacements des équipements ne sont pas tous figurés ou le sont à titre indicatif. La représentation des éléments de cuisinesalle de bains et de mobilier n'a qu'une valeur illustrative et ne sont pas fournis Seuls les éléments définis dans la notice descriptive de vente sont contractuels. La représentation éventuelle des plantations n'est pas contractuelle.

Plan édité le
13/03/2026
Indice 0

Nota: le présent plan n'est pas adapté pour les personnes à mobilité réduite et nécessitera un plan de réversibilité