




TOIT TERRASSE

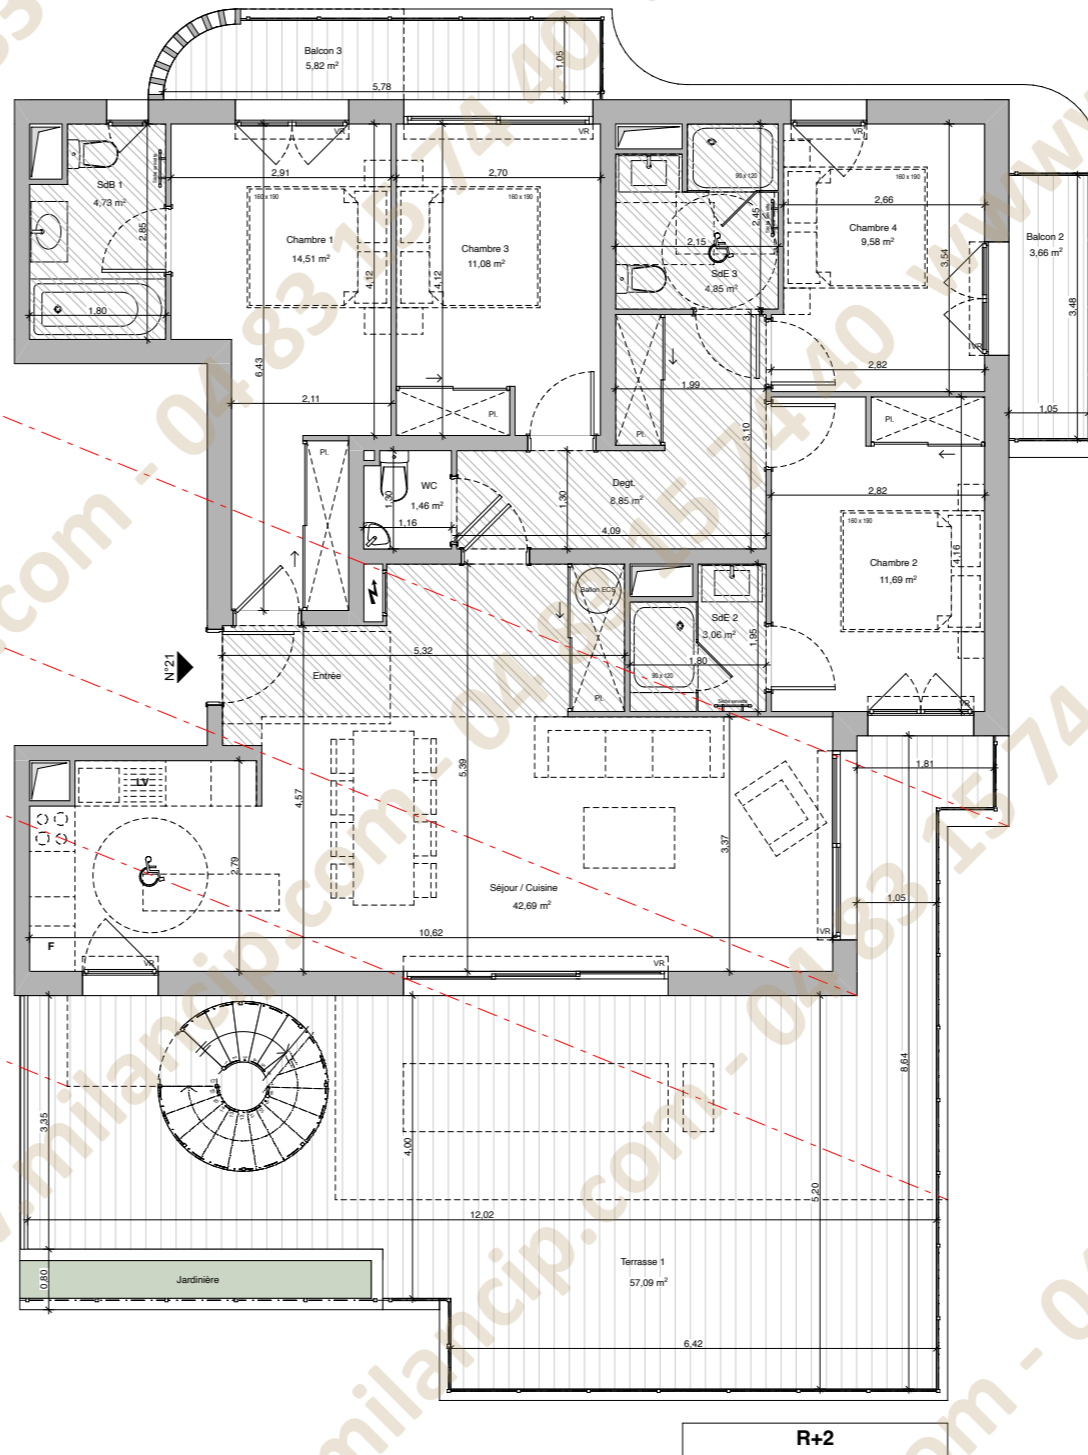

R+2



PROVISOIRE

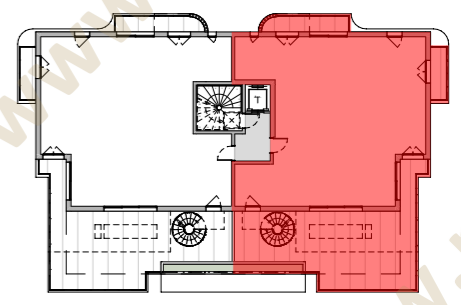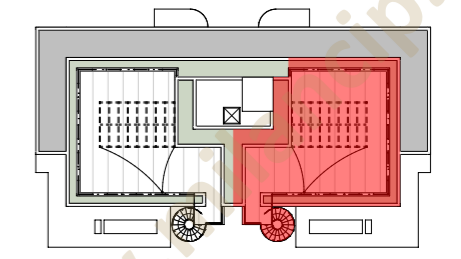

APPARTEMENT N°21

R+2 / TOIT TERRASSE	5 Pièces
Entrée/Séjour/Cuisine/Pl.	42,69m <sup>2</sup>
Chambre 1 + Pl.	14,51m <sup>2</sup>
SdB 1	4,73m <sup>2</sup>
Chambre 2 + Pl.	11,69m <sup>2</sup>
SdE 2	3,06m <sup>2</sup>
Chambre 3 + Pl.	11,08m <sup>2</sup>
SdE 3	4,85m <sup>2</sup>
Chambre 4	9,58m <sup>2</sup>
Degt. + Pl.	8,85m <sup>2</sup>
WC	1,46m <sup>2</sup>
<b>SURFACES PRIVATIVES</b>	<b>112,50m<sup>2</sup></b>

SURFACES ANNEXES

Terrasse 1	57,09m <sup>2</sup>
Jardinière R+2	3,84m <sup>2</sup>
Balcon 2	3,66m <sup>2</sup>
Balcon 3	5,82m <sup>2</sup>
Terrasse 2 (Toit Terrasse)	62,84m <sup>2</sup>
Jardinière Toit Terrasse	34,17m <sup>2</sup>

LÉGENDE

LL LAVE-LINGE	FAUX-PLAFOND, SOFFITE
LV LAVE-VAISSELLE	GAINE TECHNIQUE
R RÉFRIGÉRATEUR	PLACARD
CUISON	
VR VOLET ROULANT	
TABLEAU ELECTRIQUE	
SÈCHE-SERVIETTE	
HSP HAUTEUR SOUS PLAFOND	
HSPF HAUTEUR SOUS FAUX-PLAFOND	

NOTA:  
Des modifications sont susceptibles d'être apportées à ce plan en fonction des nécessités techniques ou réglementaire de la réalisation, tant en ce qui concerne les dimensions libres, que l'équipement, les surfaces, les hauteurs sous plafond ainsi que les hauteurs de seuils ou allèges indiquées sont approximatives. Les retombées, soffites, faux-plafonds, trappes de visites, ainsi que l'emplacement des descentes d'eaux pluviales, des équipements sanitaires ne sont pas tous figures ou le sont à titre indicatif.

Echelle: 1/100°	Date: JAN. 2026	INDICE: A
-----------------	-----------------	-----------