

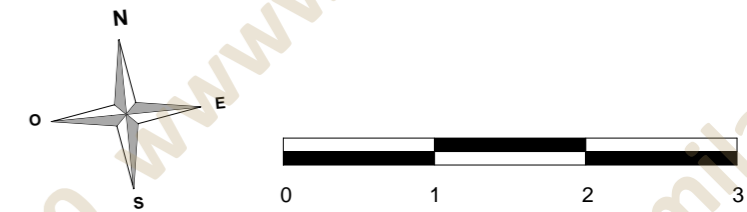


TYPE	ETAGE	LOT °
2P	R+1	A 106
SURFACE HABITABLE		
SEJOUR / CUISINE		26.12 m ²
CHAMBRE		10.33 m ²
SDE		4.91 m ²
TOTAL HABITABLE		41.36 m²
BALCON		14.92 m ²
TOTAL EXTERIEUR		14.92 m²

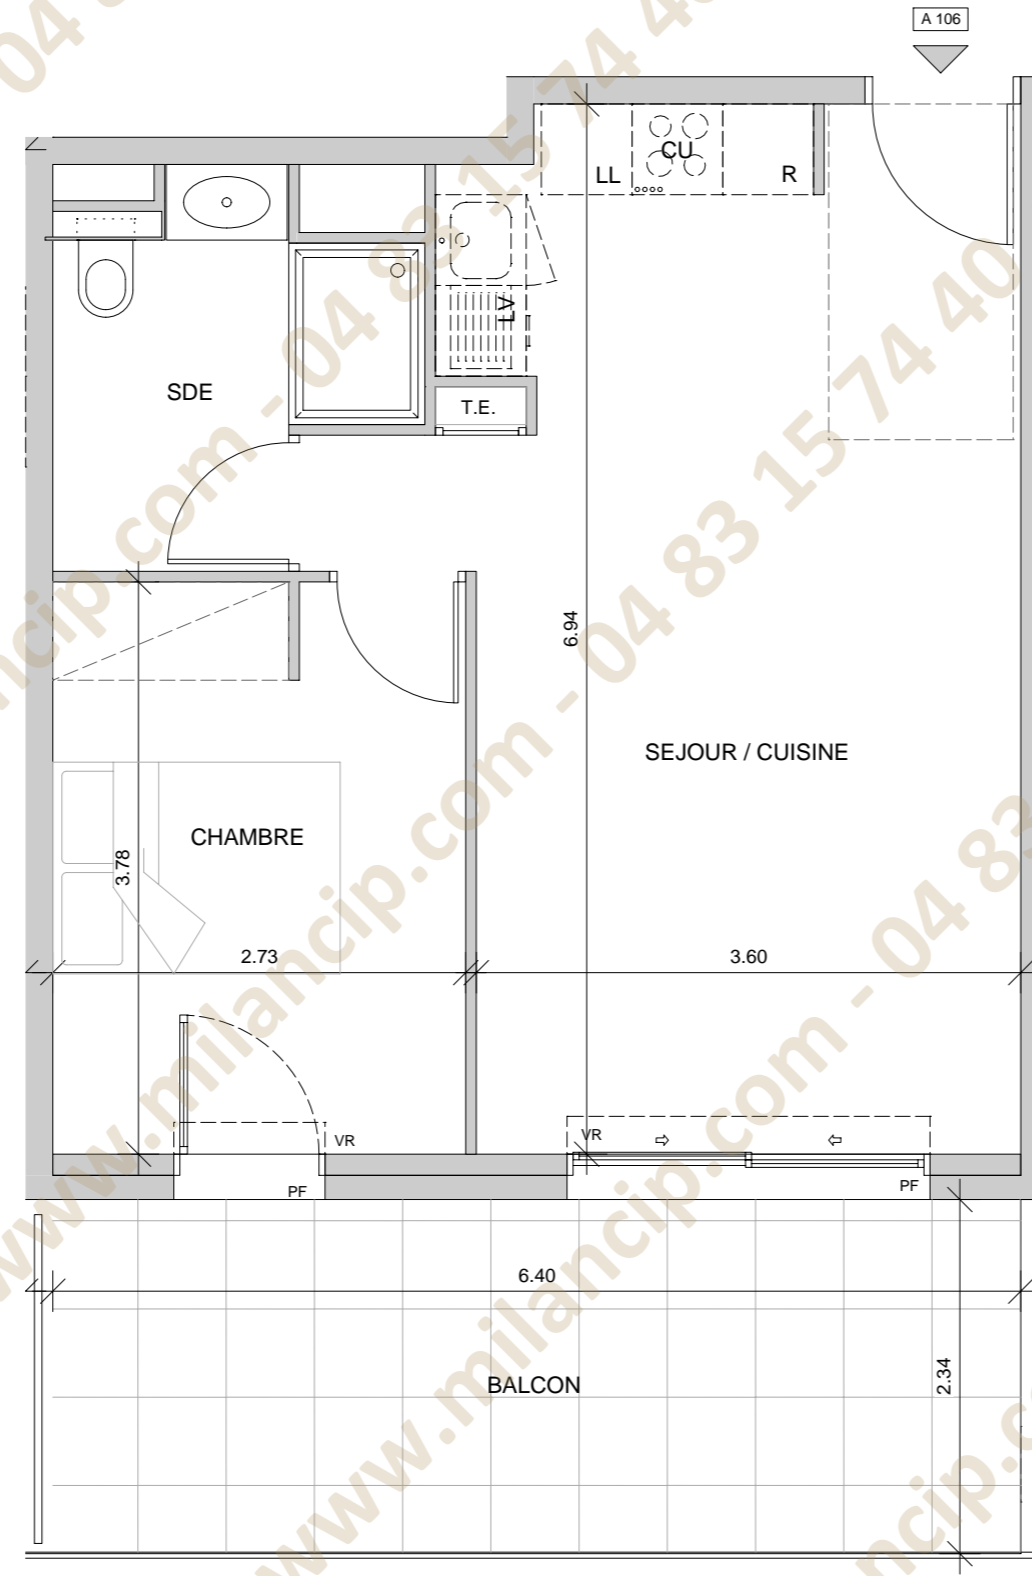

LEGENDE		
	PL	PLACARD
	F	FENETRE
	FA	FENETRE SUR ALLEGE VITREE
	PF	PORTE FENETRE
	VR	VOLET ROULANT
		FAUX PLAFOND
	TE	PLACARD ELECTRIQUE

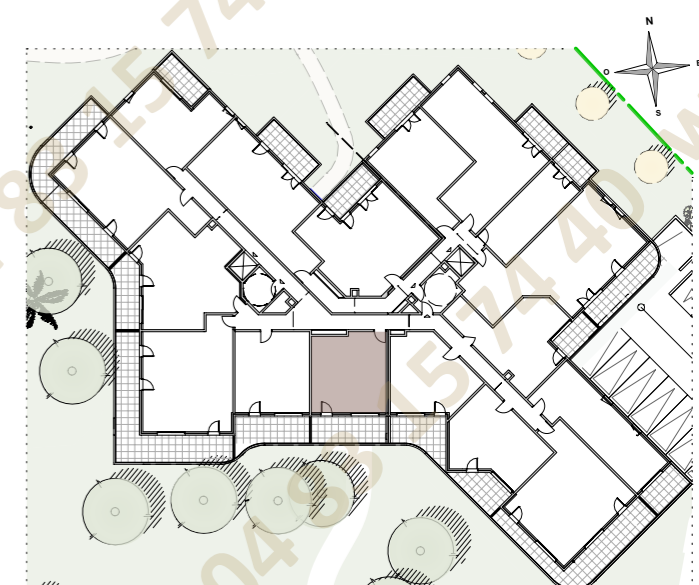

NOTA: "Ce plan est susceptible d'être légèrement modifié en fonction des nécessités techniques de la réalisation. Certains éléments comme retombées, soffites, encoffrements, faux plafonds, canalisations, radiateurs, regards de visite sont susceptibles d'être ajoutés pour des raisons techniques. A la livraison, le terrain pourra présenter des différences de niveaux dues à la topographie naturelle du lieu, au calage des voiries et aux contraintes techniques."