


TYPE	ETAGE	LOT °
4P	R+4	A 403
SURFACE HABITABLE		
ENTREE		2.79 m ²
SEJOUR / CUISINE		55.11 m ²
CHAMBRE 1		14.28 m ²
CHAMBRE 2		10.06 m ²
CHAMBRE 3		10.07 m ²
SDB		5.69 m ²
SDE		2.63 m ²
WC		1.57 m ²
DGT.		3.23 m ²
TOTAL HABITABLE		105.43 m²
TERRASSE		100.36 m ²
JARDINIÈRE		31.51 m ²
TOTAL EXTERIEUR		131.87 m²


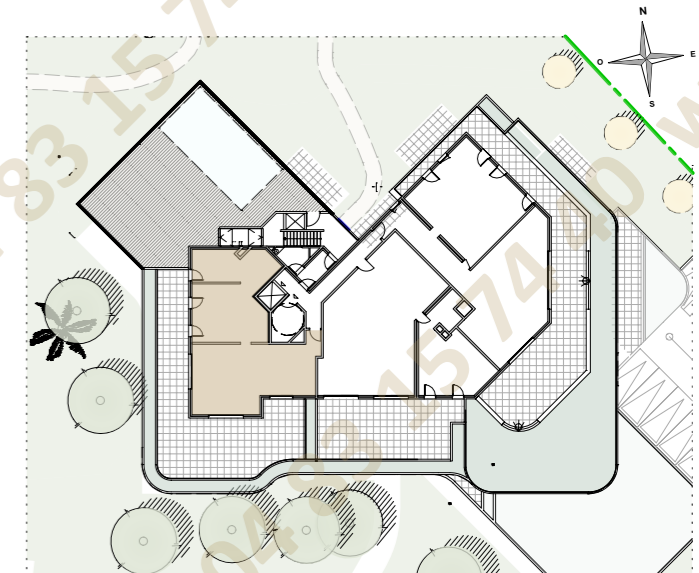


LEGENDE		
	PL	PLACARD
	F	FENETRE
	FA	FENETRE SUR ALLEGE VITREE
	PF	PORTE FENETRE
	VR	VOLET ROULANT
		FAUX PLAFOND
	TE	PLACARD ELECTRIQUE




NOTA: "Ce plan est susceptible d'être légèrement modifié en fonction des nécessités techniques de la réalisation . Certains éléments comme retombées,soffites,encoffrements, faux plafonds, canalisations, radiateurs, regards de visite sont susceptibles d'être ajoutés pour des raisons techniques. A la livraison, le terrain pourra présenter des différences de niveaux dues à la topographie naturelle du lieu, au calage des voieries et aux contraintes techniques."

TYPE	ETAGE	LOT °
4P	R+4	A 403
SURFACE HABITABLE		
ENTREE		2.79 m ²
SEJOUR / CUISINE		55.11 m ²
CHAMBRE 1		14.28 m ²
CHAMBRE 2		10.06 m ²
CHAMBRE 3		10.07 m ²
SDB		5.69 m ²
SDE		2.63 m ²
WC		1.57 m ²
DGT.		3.23 m ²
TOTAL HABITABLE		105.43 m²
TERRASSE		100.36 m ²
JARDINIERE		31.51 m ²
TOTAL EXTERIEUR		131.87 m²

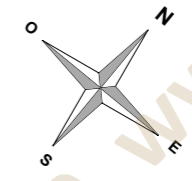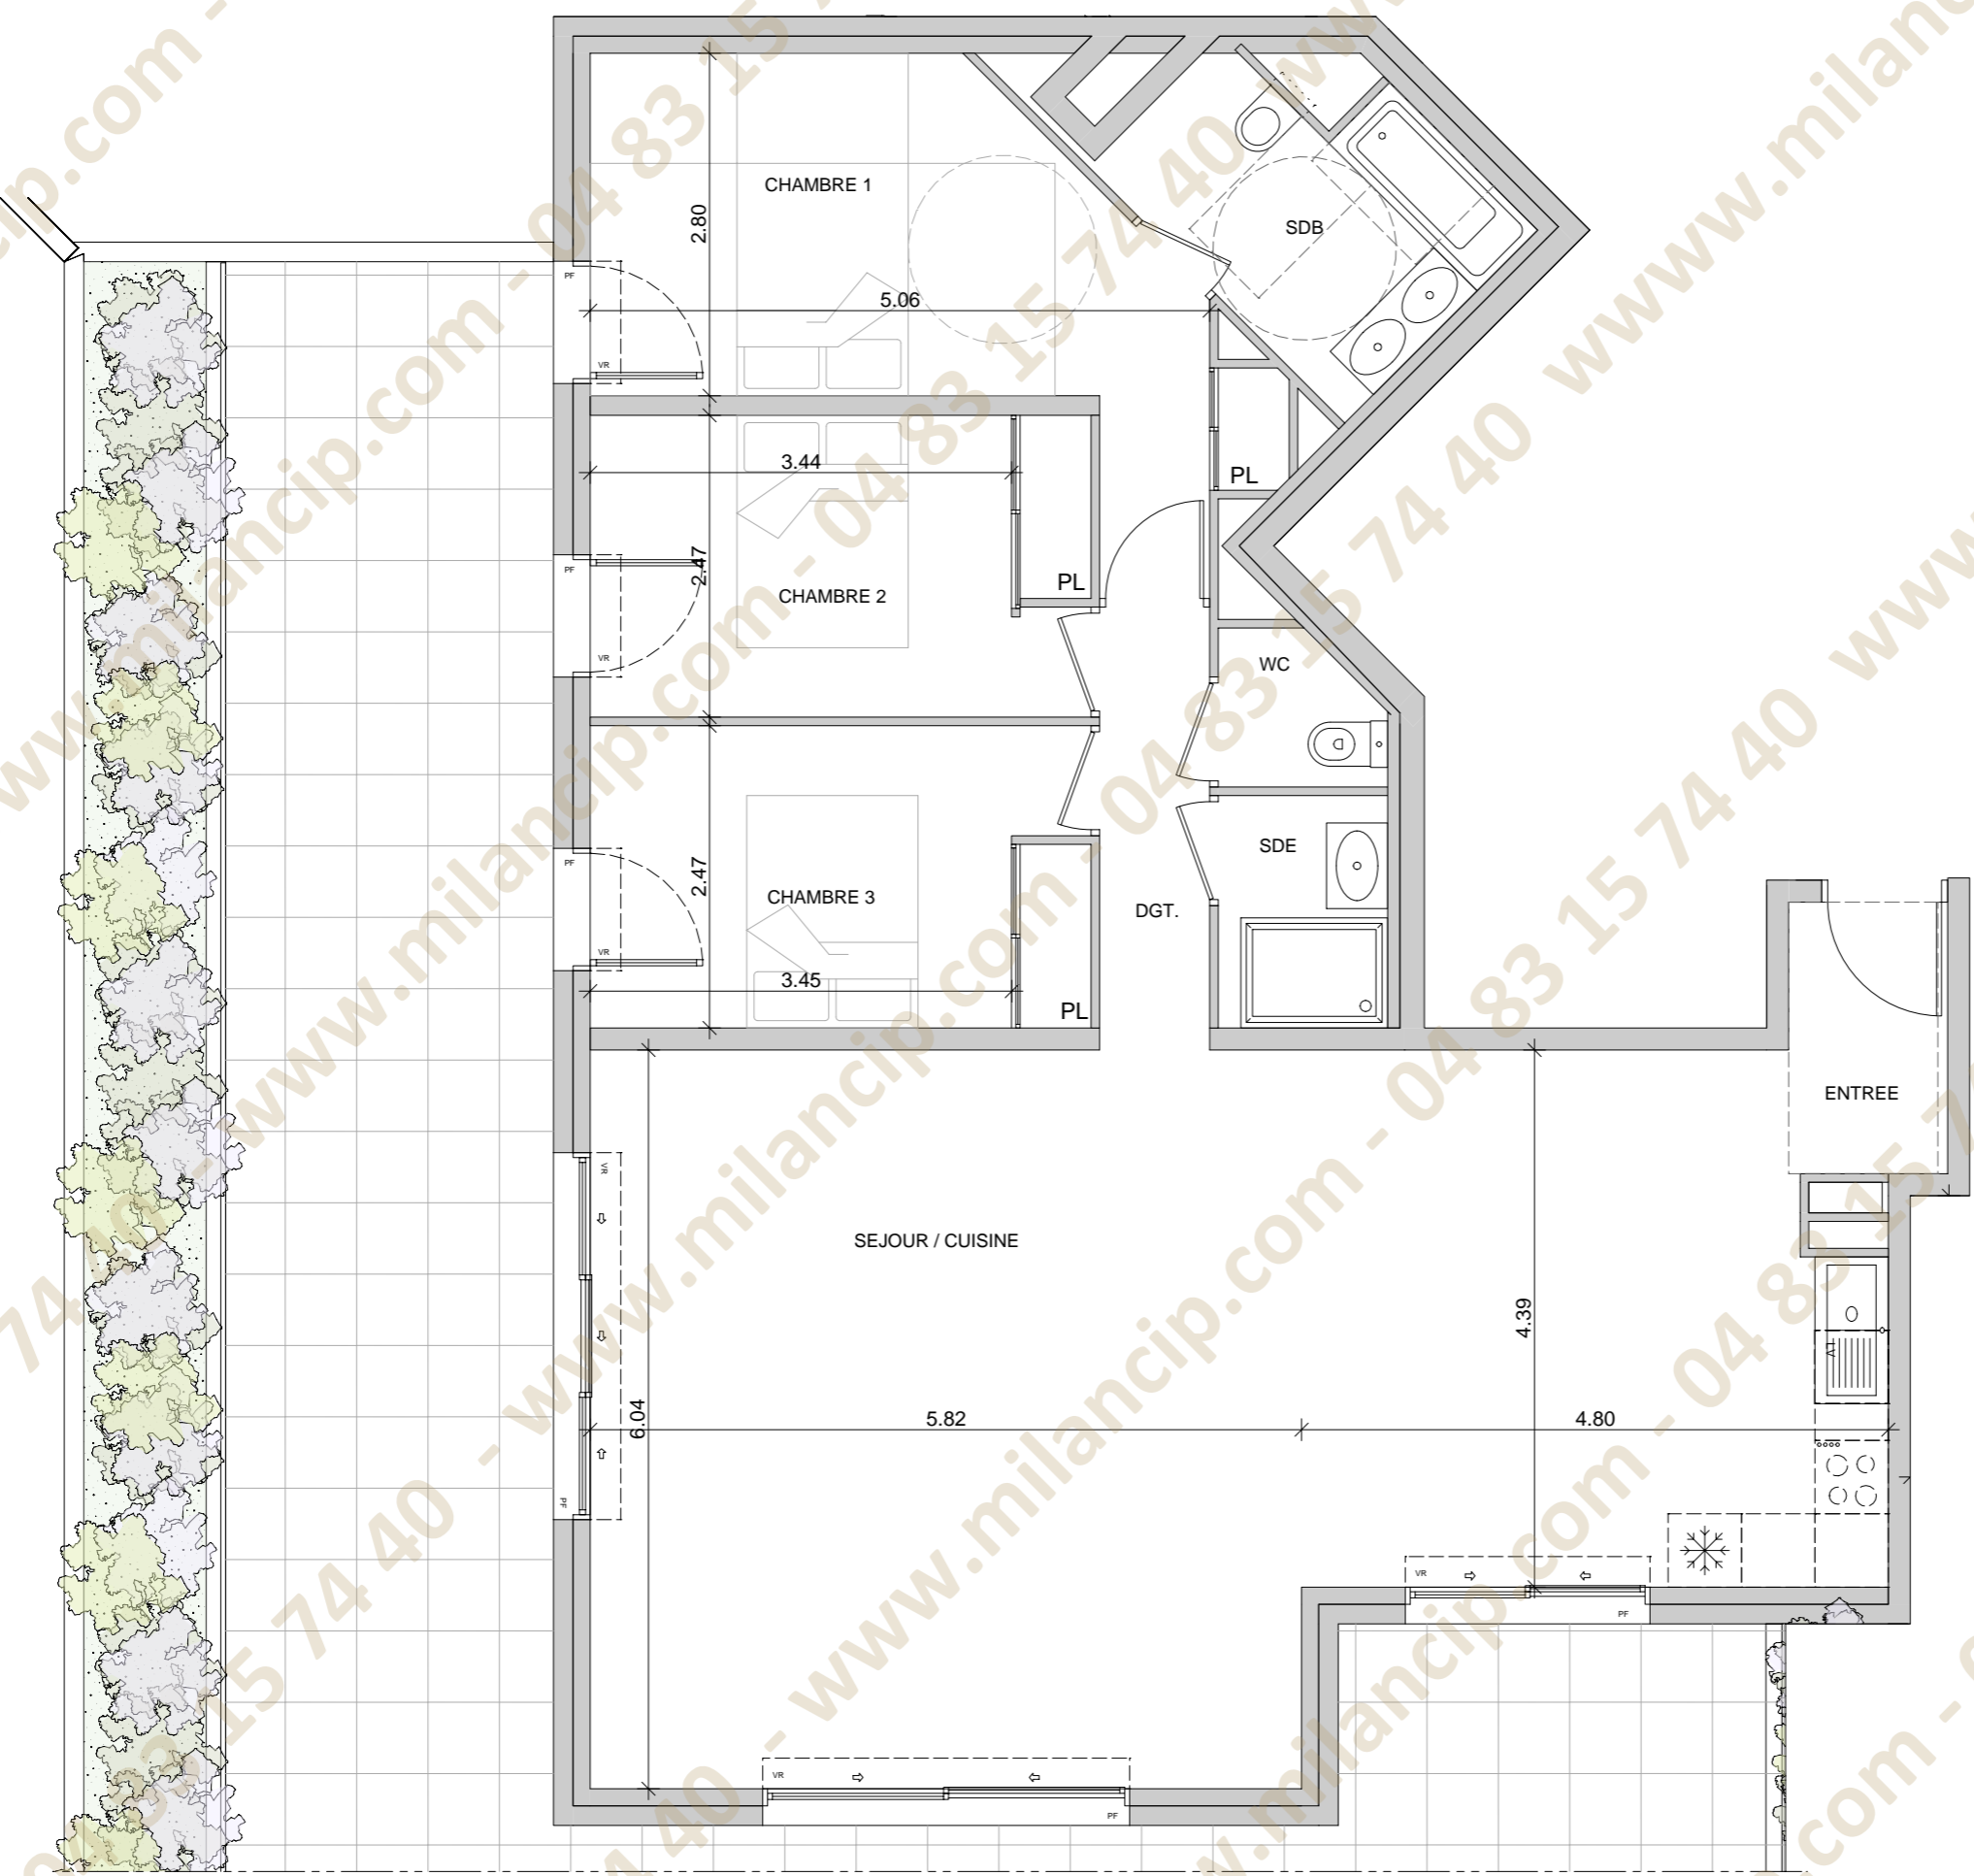

LEGENDE		
	PL	PLACARD
	F	FENETRE
	FA	FENETRE SUR ALLEGE VITREE
	PF	PORTE FENETRE
	VR	VOLET ROULANT
		FAUX PLAFOND
		PLACARD ELECTRIQUE

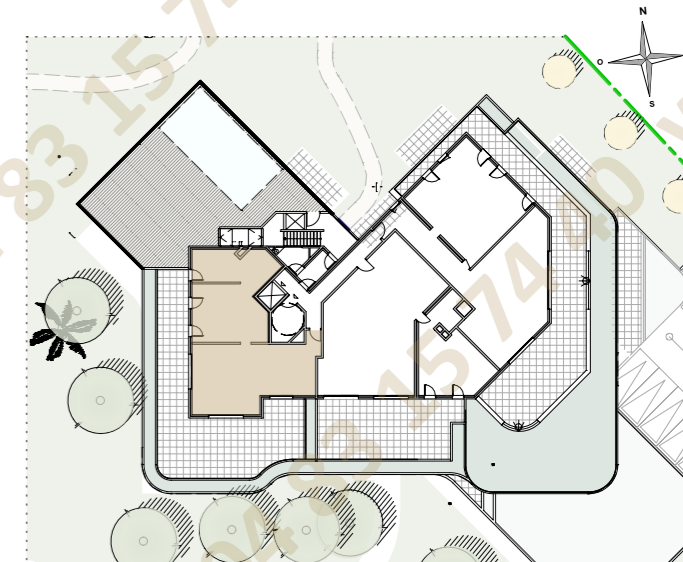

NOTA: "Ce plan est susceptible d'être légèrement modifié en fonction des nécessités techniques de la réalisation. Certains éléments comme retombées, soffites, encoffrements, faux plafonds, canalisations, radiateurs, regards de visite sont susceptibles d'être ajoutés pour des raisons techniques. A la livraison, le terrain pourra présenter des différences de niveaux dues à la topographie naturelle du lieu, au calage des voiries et aux contraintes techniques."