



HALL H2
APPARTEMENT DE 3 PIECES
n° H2032 au 3ème Niveau

ENTREE	6.93 m ²
SEJOUR-CUISINE	27.22 m ²
CHAMBRE 1	12.35 m ²
CHAMBRE 2	11.47 m ²
SALLE DE BAINS	5.12 m ²
WC	1.90 m ²
SURFACE TOTALE HABITABLE	65.00 m²
BALCON	18.03 m ²
SURFACE TOTALE HABITABLE ET ANNEXE	83.02 m²

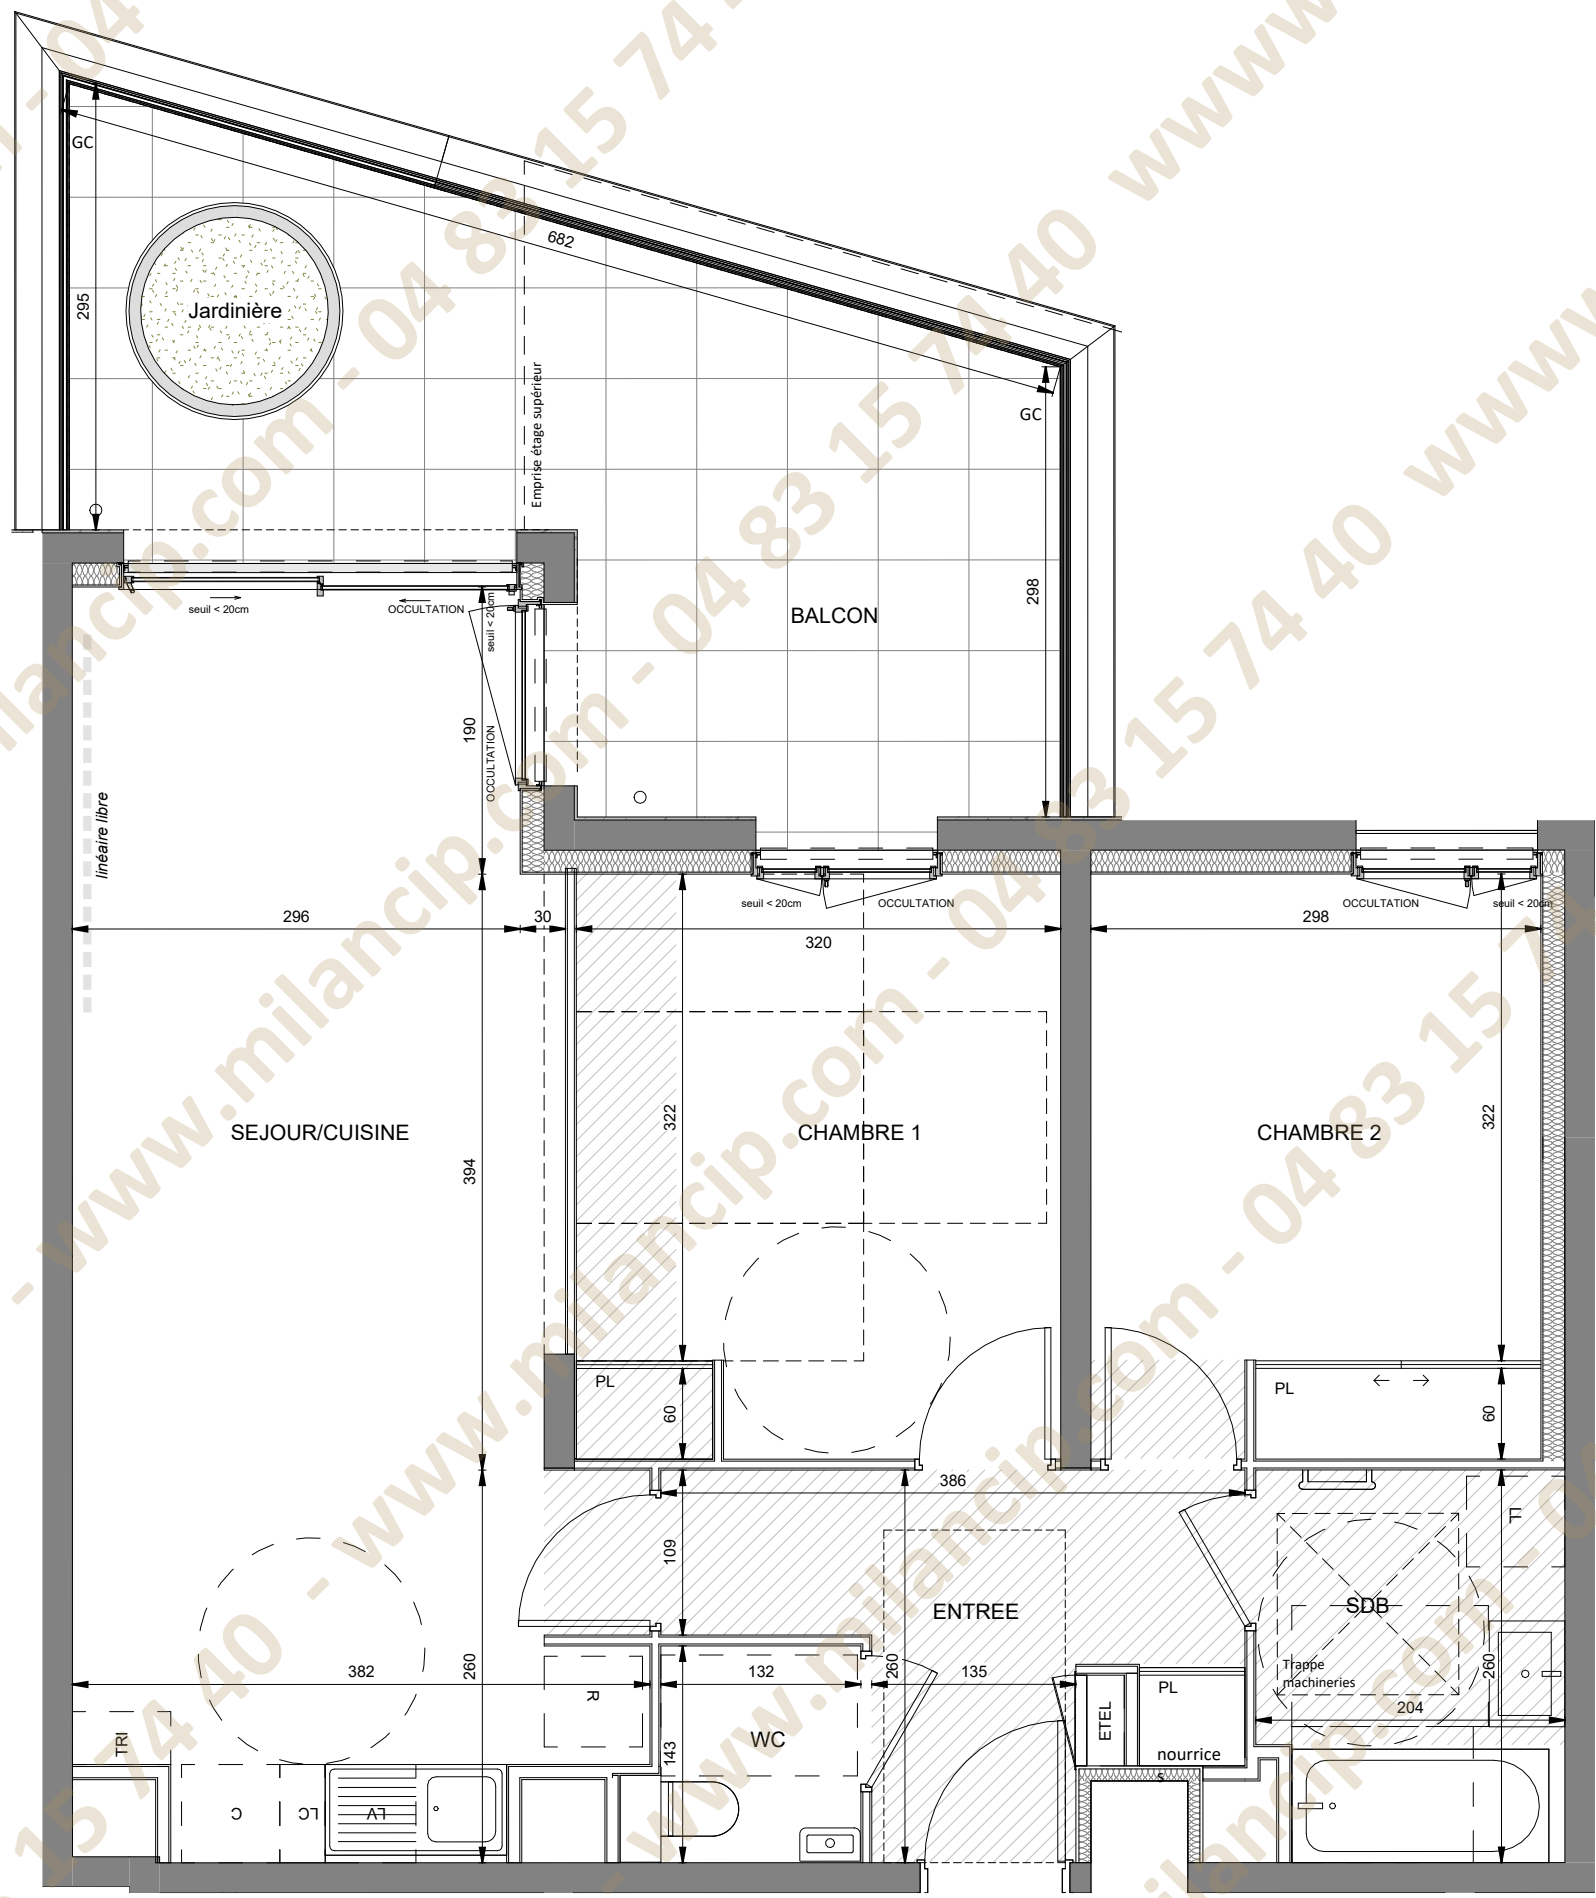

N°H2032

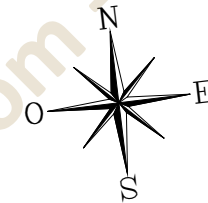

LEGENDE

○	descente d'eau pluviale		sèche serviette
BSO	volet brise-soleil		radiateur
GC	garde-corps	F	réfrigérateur
	soffite/faux-plafond	LV	lave vaisselle
ETEL	gaine techn. elec. du logt	LL	lave linge
PL	placard	C	cuisson
- -	retombée de poutre	TRI	tri sélectif
LC	linéaire complémentaire	VR	volets roulants
	fenêtre coulissante		porte fenêtre ouvrants à la française
	porte fenêtre		porte fenêtre

Indice 1	MAI 2026
Echelle	0 50 100 200cm

Conformément à la réglementation, ce plan est:
EVOLUTIF **PMR**

Nota : Les surfaces des placards sont comprises dans celles des pièces où ils se situent. Des modifications sont susceptibles d'être apportées à ce plan en fonction des nécessités techniques et réglementaires de la réalisation, tant en ce qui concerne les dimensions libres que l'équipement. Les soffites, faux-plafonds, retombées, gaines techniques, canalisations, trappes de visite, descentes d'eaux pluviales, équipements électriques, ne sont pas systématiquement représentés ou le sont à titre indicatif. Les dimensions et les implantations des appareils de chauffage, lorsqu'ils sont représentés, sont indicatifs et seront soumis à la conformité de l'étude thermique. La forme des jardins (pente, talus...) n'est pas toujours représentée ou l'est à titre indicatif. La végétation éventuellement représentée n'est pas contractuelle.