


HALL H2
APPARTEMENT DE 3 PIECES
n° H2033 au 3ème Niveau

ENTREE	10.89 m ²
SEJOUR-CUISINE	32.03 m ²
CHAMBRE 1	12.33 m ²
CHAMBRE 2	11.38 m ²
RANGEMENT	2.39 m ²
BUANDERIE	2.03 m ²
SALLE DE BAINS	5.15 m ²
WC	2.12 m ²
SURFACE TOTALE HABITABLE	78.32 m²
BALCON 1	15.38 m ²
BALCON 2	18.00 m ²
SURFACE TOTALE HABITABLE ET ANNEXE	111.70 m²

LEGENDE

	descente d'eau pluviale		sèche serviette
	volet brise-soleil		réfrigérateur
	garde-corps		lave vaisselle
	soffite/faux-plafond		lave linge
	gaine techn. elec. du logt		cuisson
	placard		TRI
	retombée de poutre		VR
	linéaire complémentaire		
	fenêtre coulissante		porte fenêtre ouvrants à la française
	porte fenêtre		

Indice 1
Echelle 0 50 100 200cm
MAI 2026

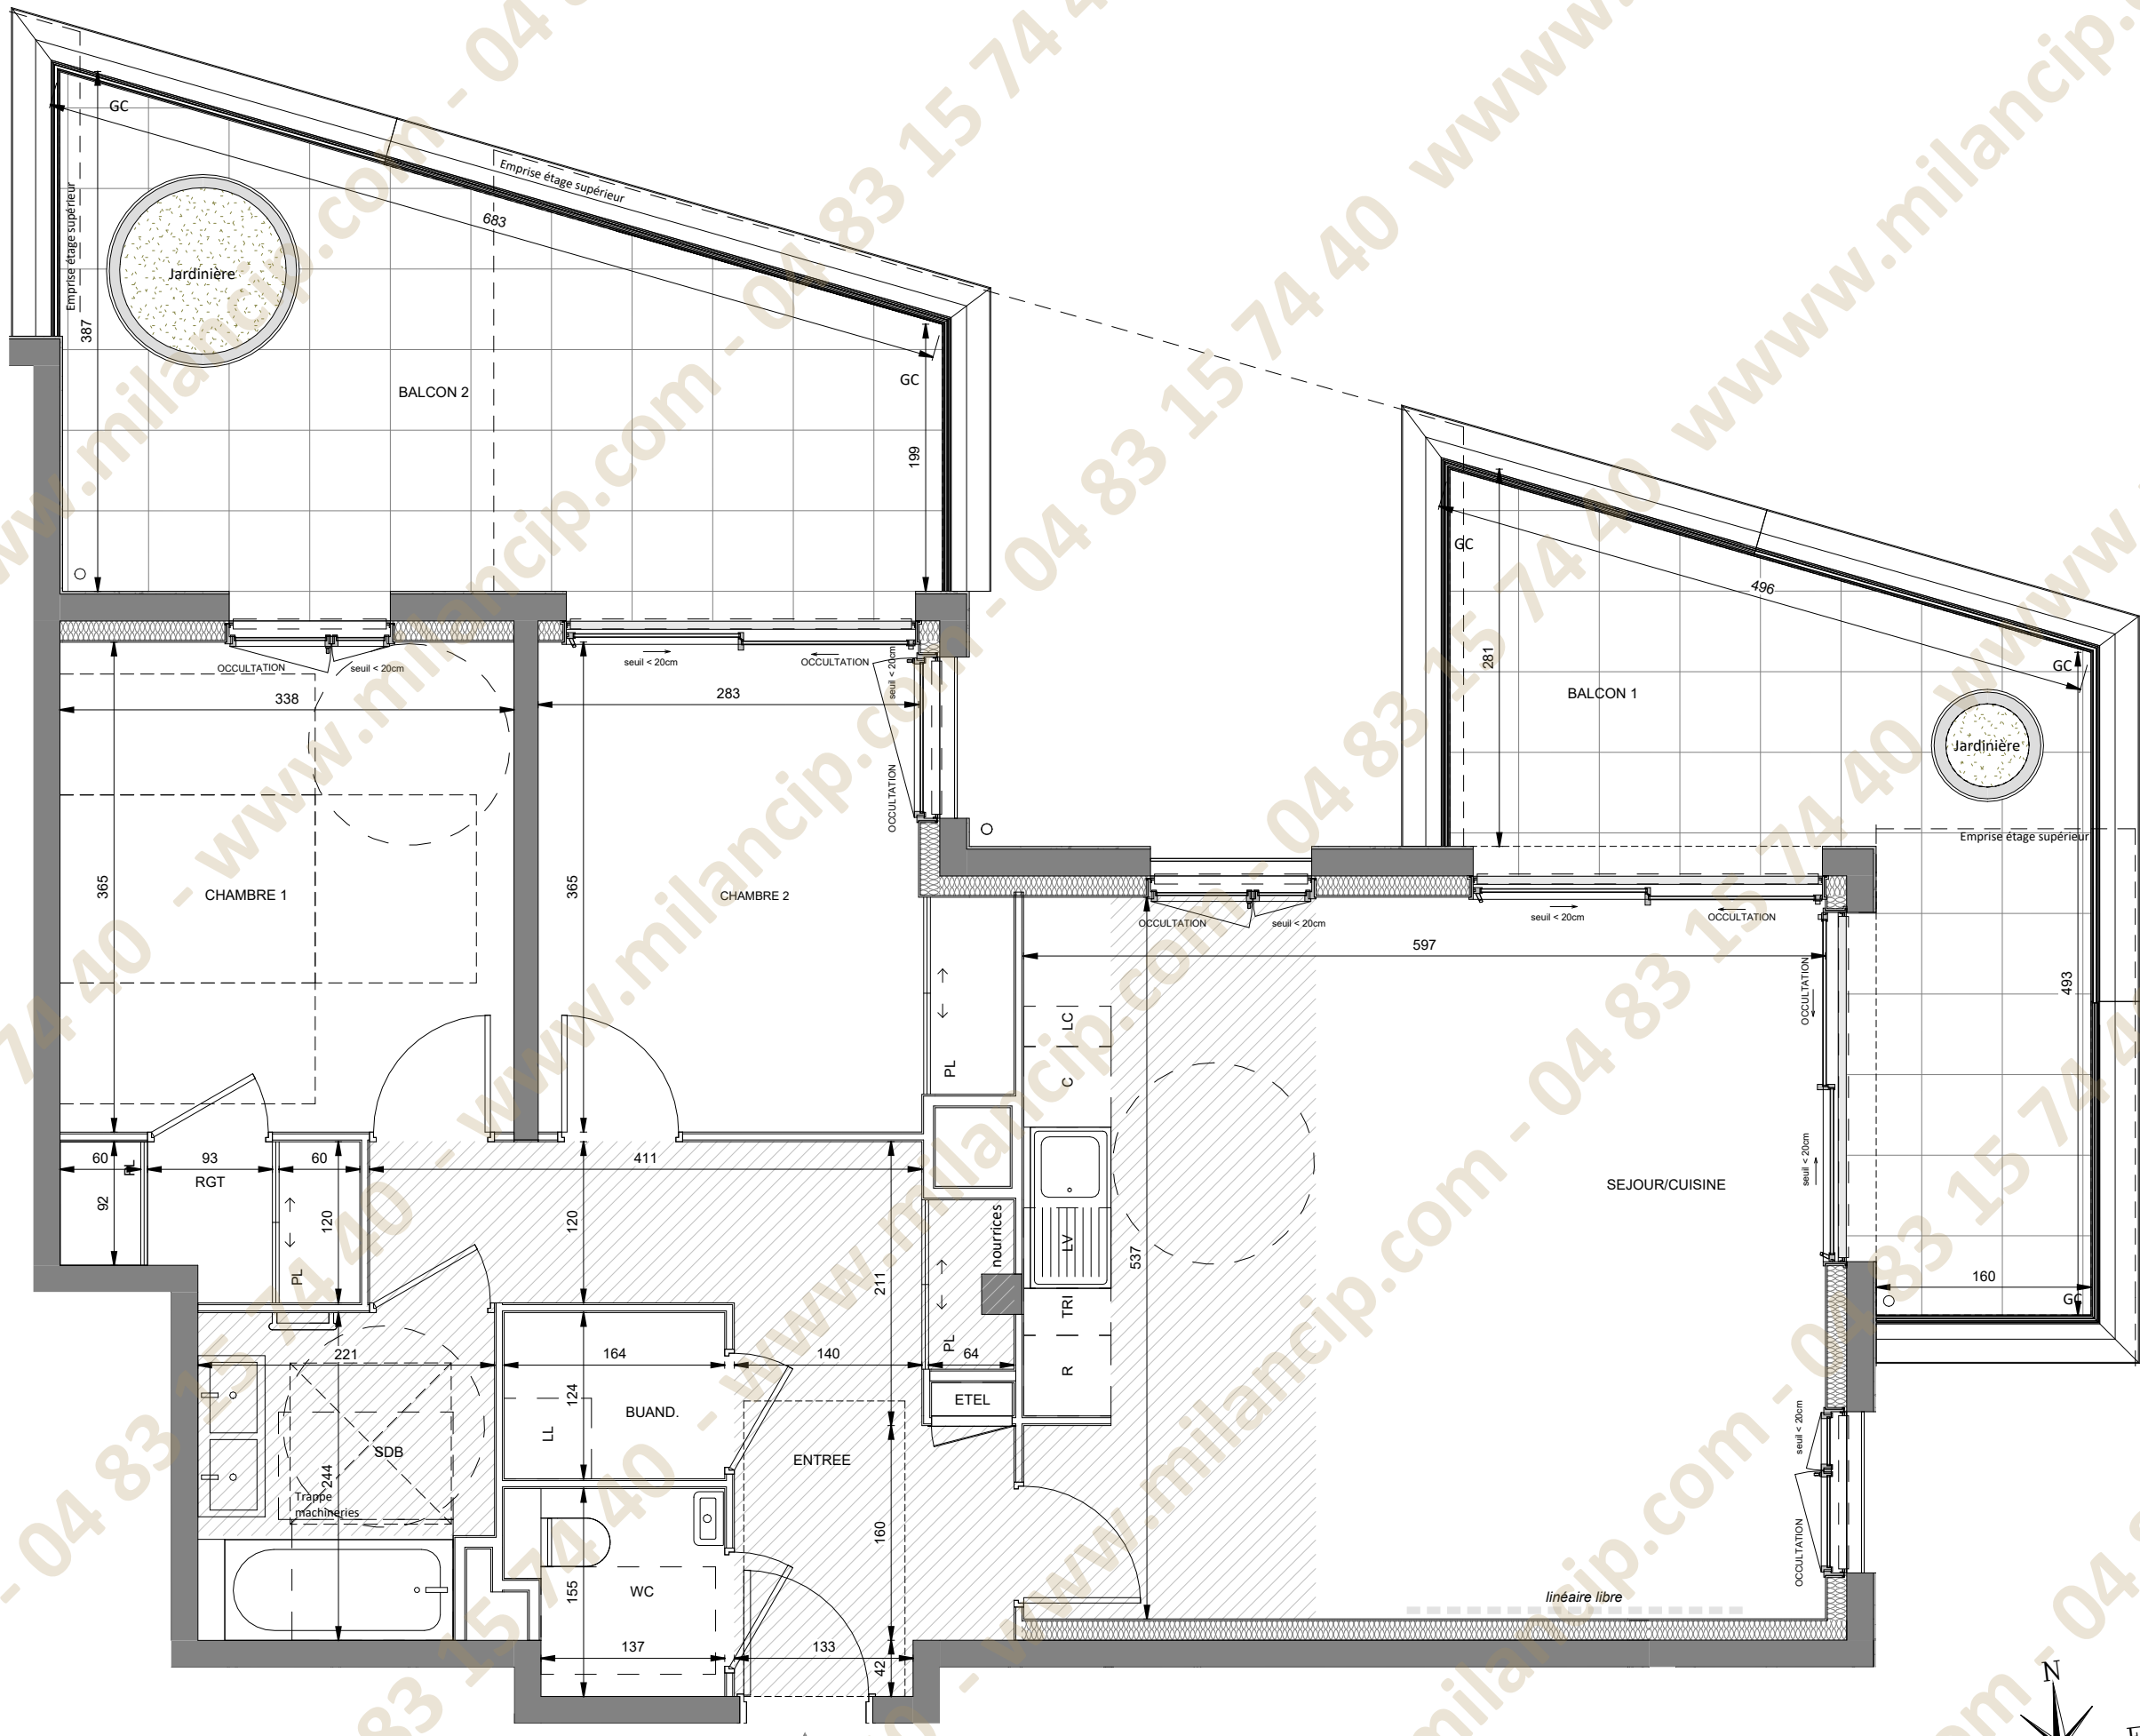

Conformément à la réglementation, ce plan est:
EVOLUTIF **PMR**

Nota : Les surfaces des placards sont comprises dans celles des pièces où ils se situent. Des modifications sont susceptibles d'être apportées à ce plan en fonction des nécessités techniques et réglementaires de la réalisation, tant en ce qui concerne les dimensions libres que l'équipement. Les soffites, faux-plafonds, retombées, gaines techniques, canalisations, trappes de visite, descentes d'eaux pluviales, équipements électriques, ne sont pas systématiquement représentés ou le sont à titre indicatif. Les dimensions et les implantations des appareils de chauffage, lorsqu'ils sont représentés, sont indicatifs et seront soumis à la conformité de l'étude thermique. La forme des jardins (pente, talus...) n'est pas toujours représentée ou l'est à titre indicatif. La végétation éventuellement représentée n'est pas contractuelle.