


N°H2-61

**HALL H2**  
**APPARTEMENT DE 4 PIECES**  
n° H2061 au 6ème Niveau

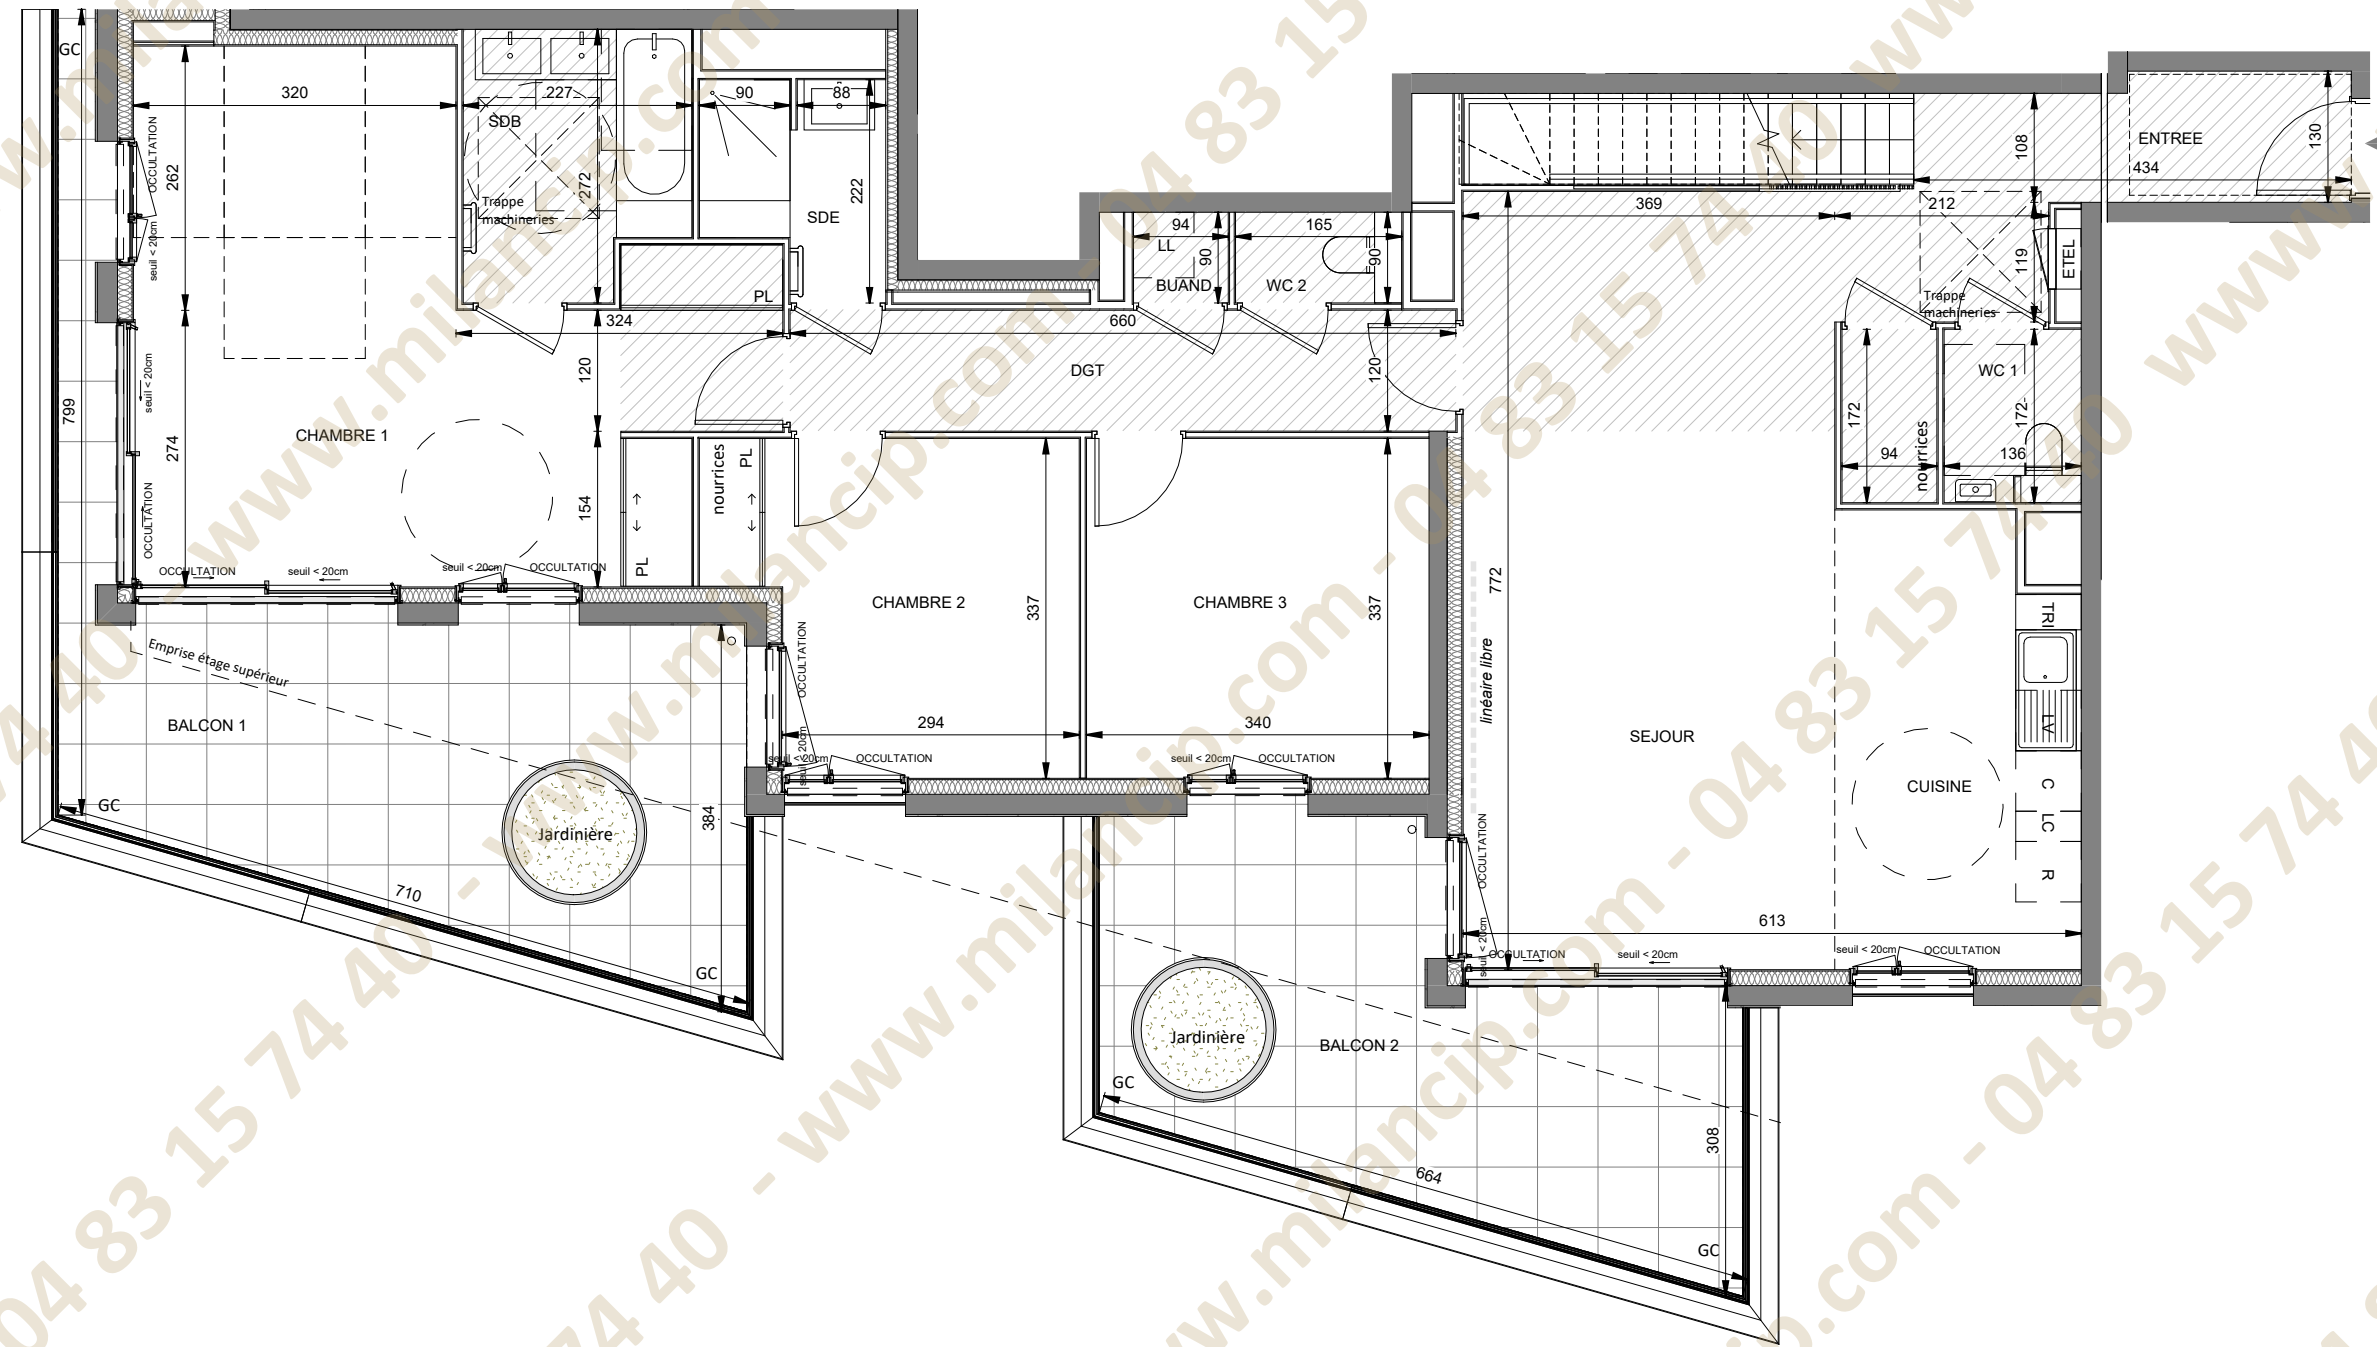


ENTREE	8.05 m <sup>2</sup>
SEJOUR	28.60 m <sup>2</sup>
CUISINE	10.61 m <sup>2</sup>
CHAMBRE 1	25.68 m <sup>2</sup>
CHAMBRE 2	11.14 m <sup>2</sup>
CHAMBRE 3	11.46 m <sup>2</sup>
RANGEMENT	1.62 m <sup>2</sup>
BUANDERIE	0.85 m <sup>2</sup>
SALLE DE BAINS	5.66 m <sup>2</sup>
SALLE D'EAU	3.48 m <sup>2</sup>
WC 1	2.16 m <sup>2</sup>
WC 2	1.24 m <sup>2</sup>
DEGAGEMENT	7.93 m <sup>2</sup>
<b>SURFACE TOTALE HABITABLE</b>	<b>118.46 m<sup>2</sup></b>
RANGEMENT	4.25 m <sup>2</sup>
TERRASSE	96.13 m <sup>2</sup>
BALCON 1	20.56 m <sup>2</sup>
BALCON 2	17.64 m <sup>2</sup>
<b>SURFACE TOTALE HABITABLE ET ANNEXE</b>	<b>257.06 m<sup>2</sup></b>

<b>SURFACE TOTALE HABITABLE ET ANNEXE</b>	<b>257.06 m<sup>2</sup></b>
-------------------------------------------	-----------------------------

**LEGENDE 1/2**

○	descente d'eau pluviale		sèche serviette
BSO	volet brise-soleil		réfrigérateur
GC	garde-corps	LV	lave vaisselle
	soffite/faux-plafond	LL	lave linge
ETEL	gaine techn. elec. du logt	C	cuisson
PL	placard	TRI	tri sélectif
- -	retombée de poutre	VR	volets roulants
LC	linéaire complémentaire		

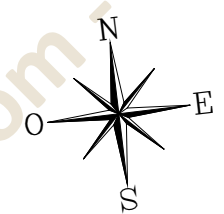


Conformément à la réglementation, ce plan est:


**EVOLUTIF**    **PMR**

Nota : Les surfaces des placards sont comprises dans celles des pièces où ils se situent. Des modifications sont susceptibles d'être apportées à ce plan en fonction des nécessités techniques et réglementaires de la réalisation, tant en ce qui concerne les dimensions libres que l'équipement. Les soffites, faux-plafonds, retombées, gaines techniques, canalisations, trappes de visite, descentes d'eaux pluviales, équipements électriques, ne sont pas systématiquement représentés ou le sont à titre indicatif. Les dimensions et les implantations des appareils de chauffage, lorsqu'ils sont représentés, sont indicatifs et seront soumis à la conformité de l'étude thermique. La forme des jardins (pente, talus...) n'est pas toujours représentée ou l'est à titre indicatif. La végétation éventuellement représentée n'est pas contractuelle.

Indice 1  
Echelle 0 50 100 200cm  
MAI 2026

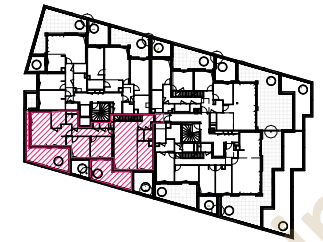


**HALL H2**  
**APPARTEMENT DE 4 PIECES**  
n° H2061 au 6ème Niveau

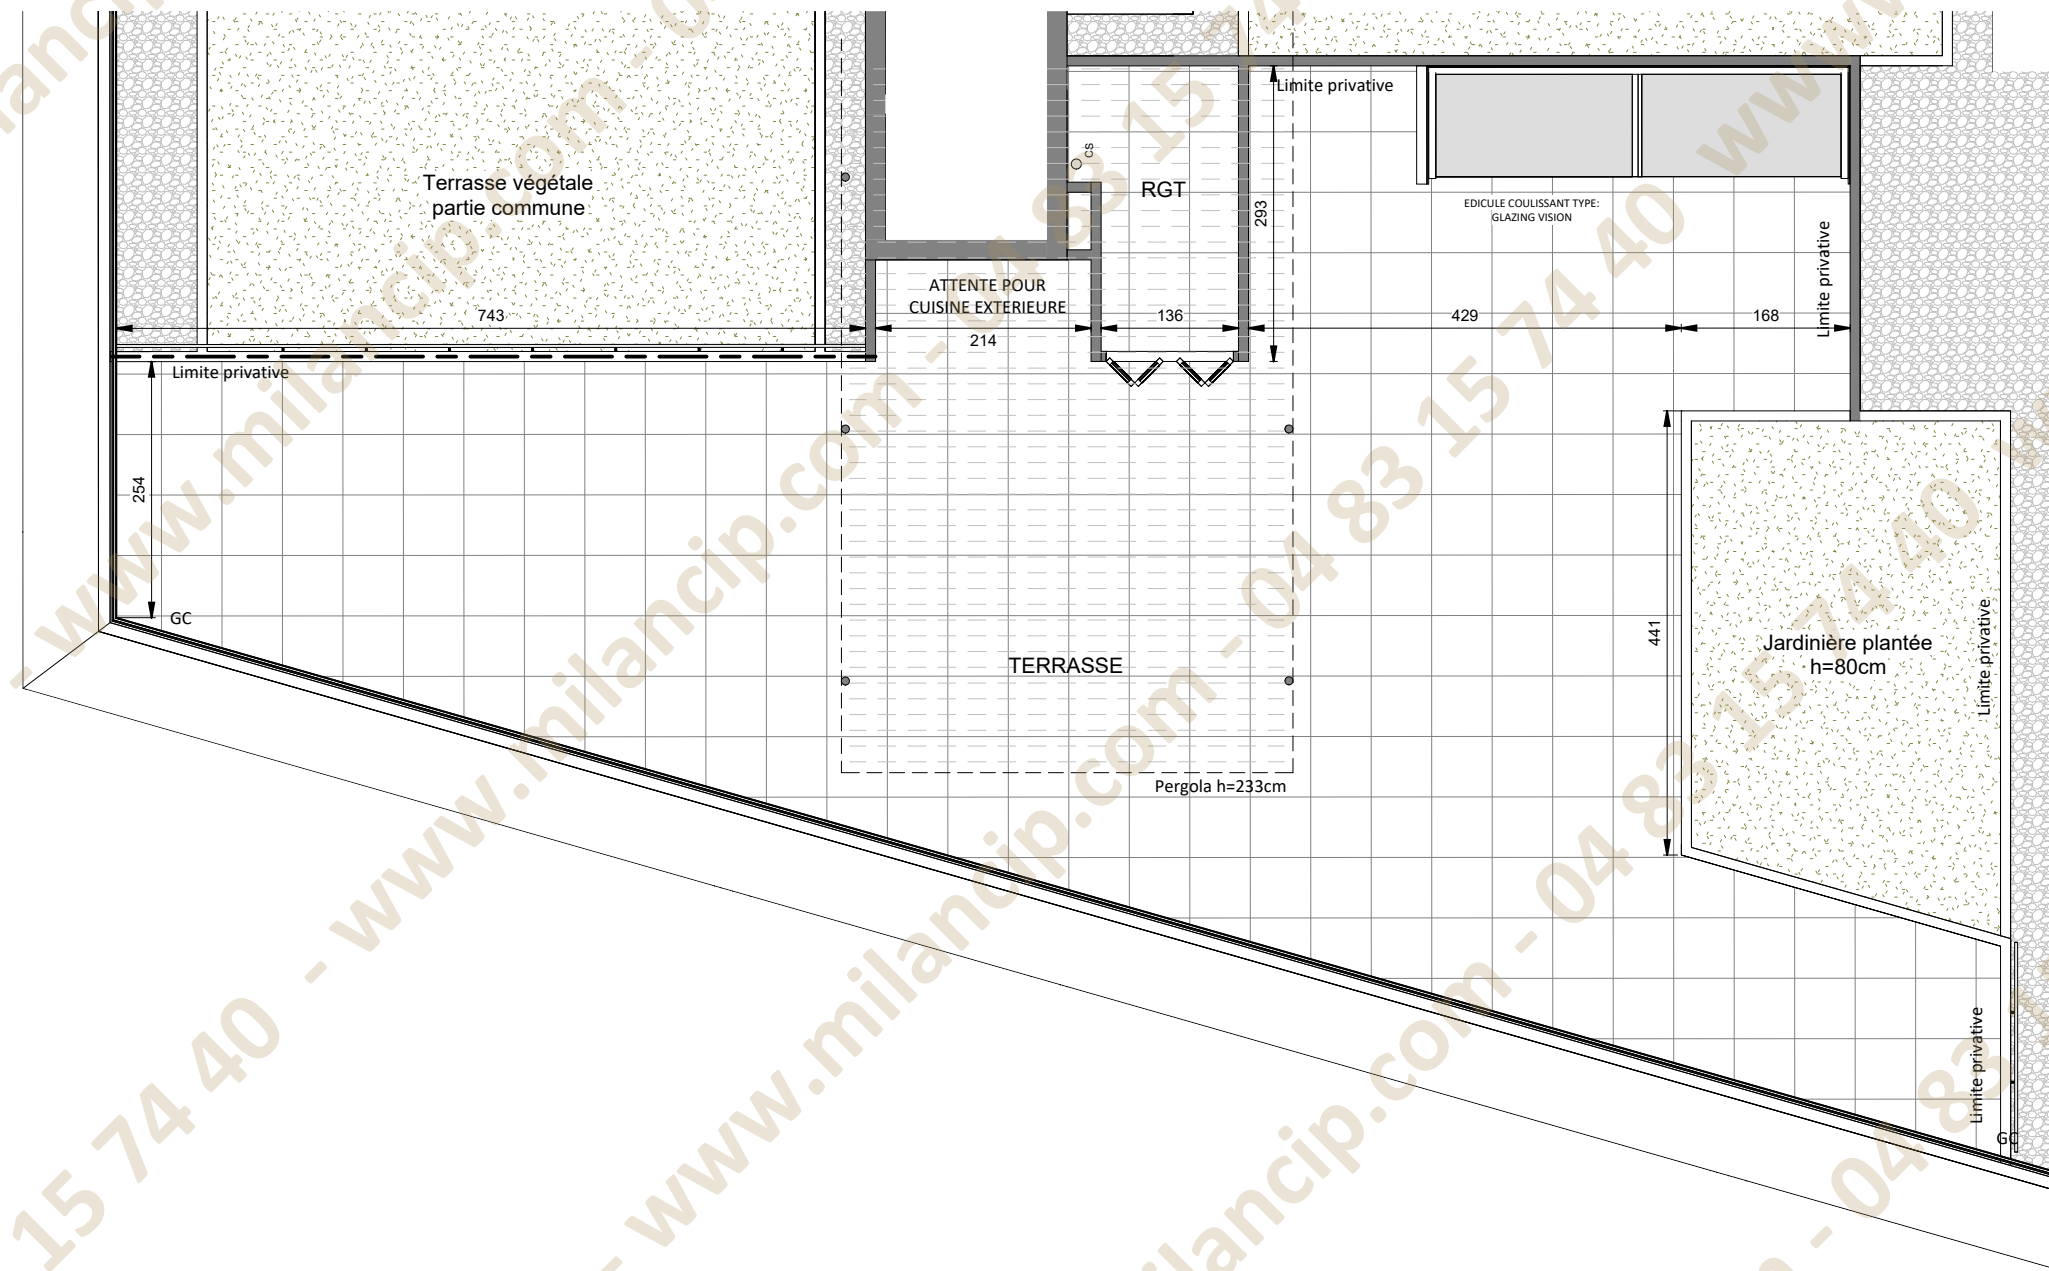

**LEGENDE 2/2**

○	descente d'eau pluviale		sèche serviette
BSO	volet brise-soleil		radiateur
GC	garde-corps	F	réfrigérateur
	soffite/faux-plafond	LV	lave vaisselle
ETEL	gaine techn. elec. du logt	LL	lave linge
PL	placard	C	cuisson
- -	retombée de poutre	TRI	tri sélectif
LC	linéaire complémentaire	VR	volets roulants
	fenêtre coulissante		porte fenêtre ouvrants à la française
	fenêtre		porte fenêtre

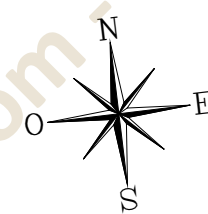

Conformément à la réglementation, ce plan est:  
**EVOLUTIF**    **PMR**

Nota : Les surfaces des placards sont comprises dans celles des pièces où ils se situent. Des modifications sont susceptibles d'être apportées à ce plan en fonction des nécessités techniques et réglementaires de la réalisation, tant en ce qui concerne les dimensions libres que l'équipement. Les soffites, faux-plafonds, retombées, gaines techniques, canalisations, trappes de visite, descentes d'eaux pluviales, équipements électriques, ne sont pas systématiquement représentés ou le sont à titre indicatif. Les dimensions et les implantations des appareils de chauffage, lorsqu'ils sont représentés, sont indicatifs et seront soumis à la conformité de l'étude thermique. La forme des jardins (pente, talus...) n'est pas toujours représentée ou l'est à titre indicatif. La végétation éventuellement représentée n'est pas contractuelle.

Indice 1  
Echelle 0 50 100 200cm    MAI 2026