



HALL H2 APPARTEMENT DE 5 PIECES n° H2062 au 6ème Niveau

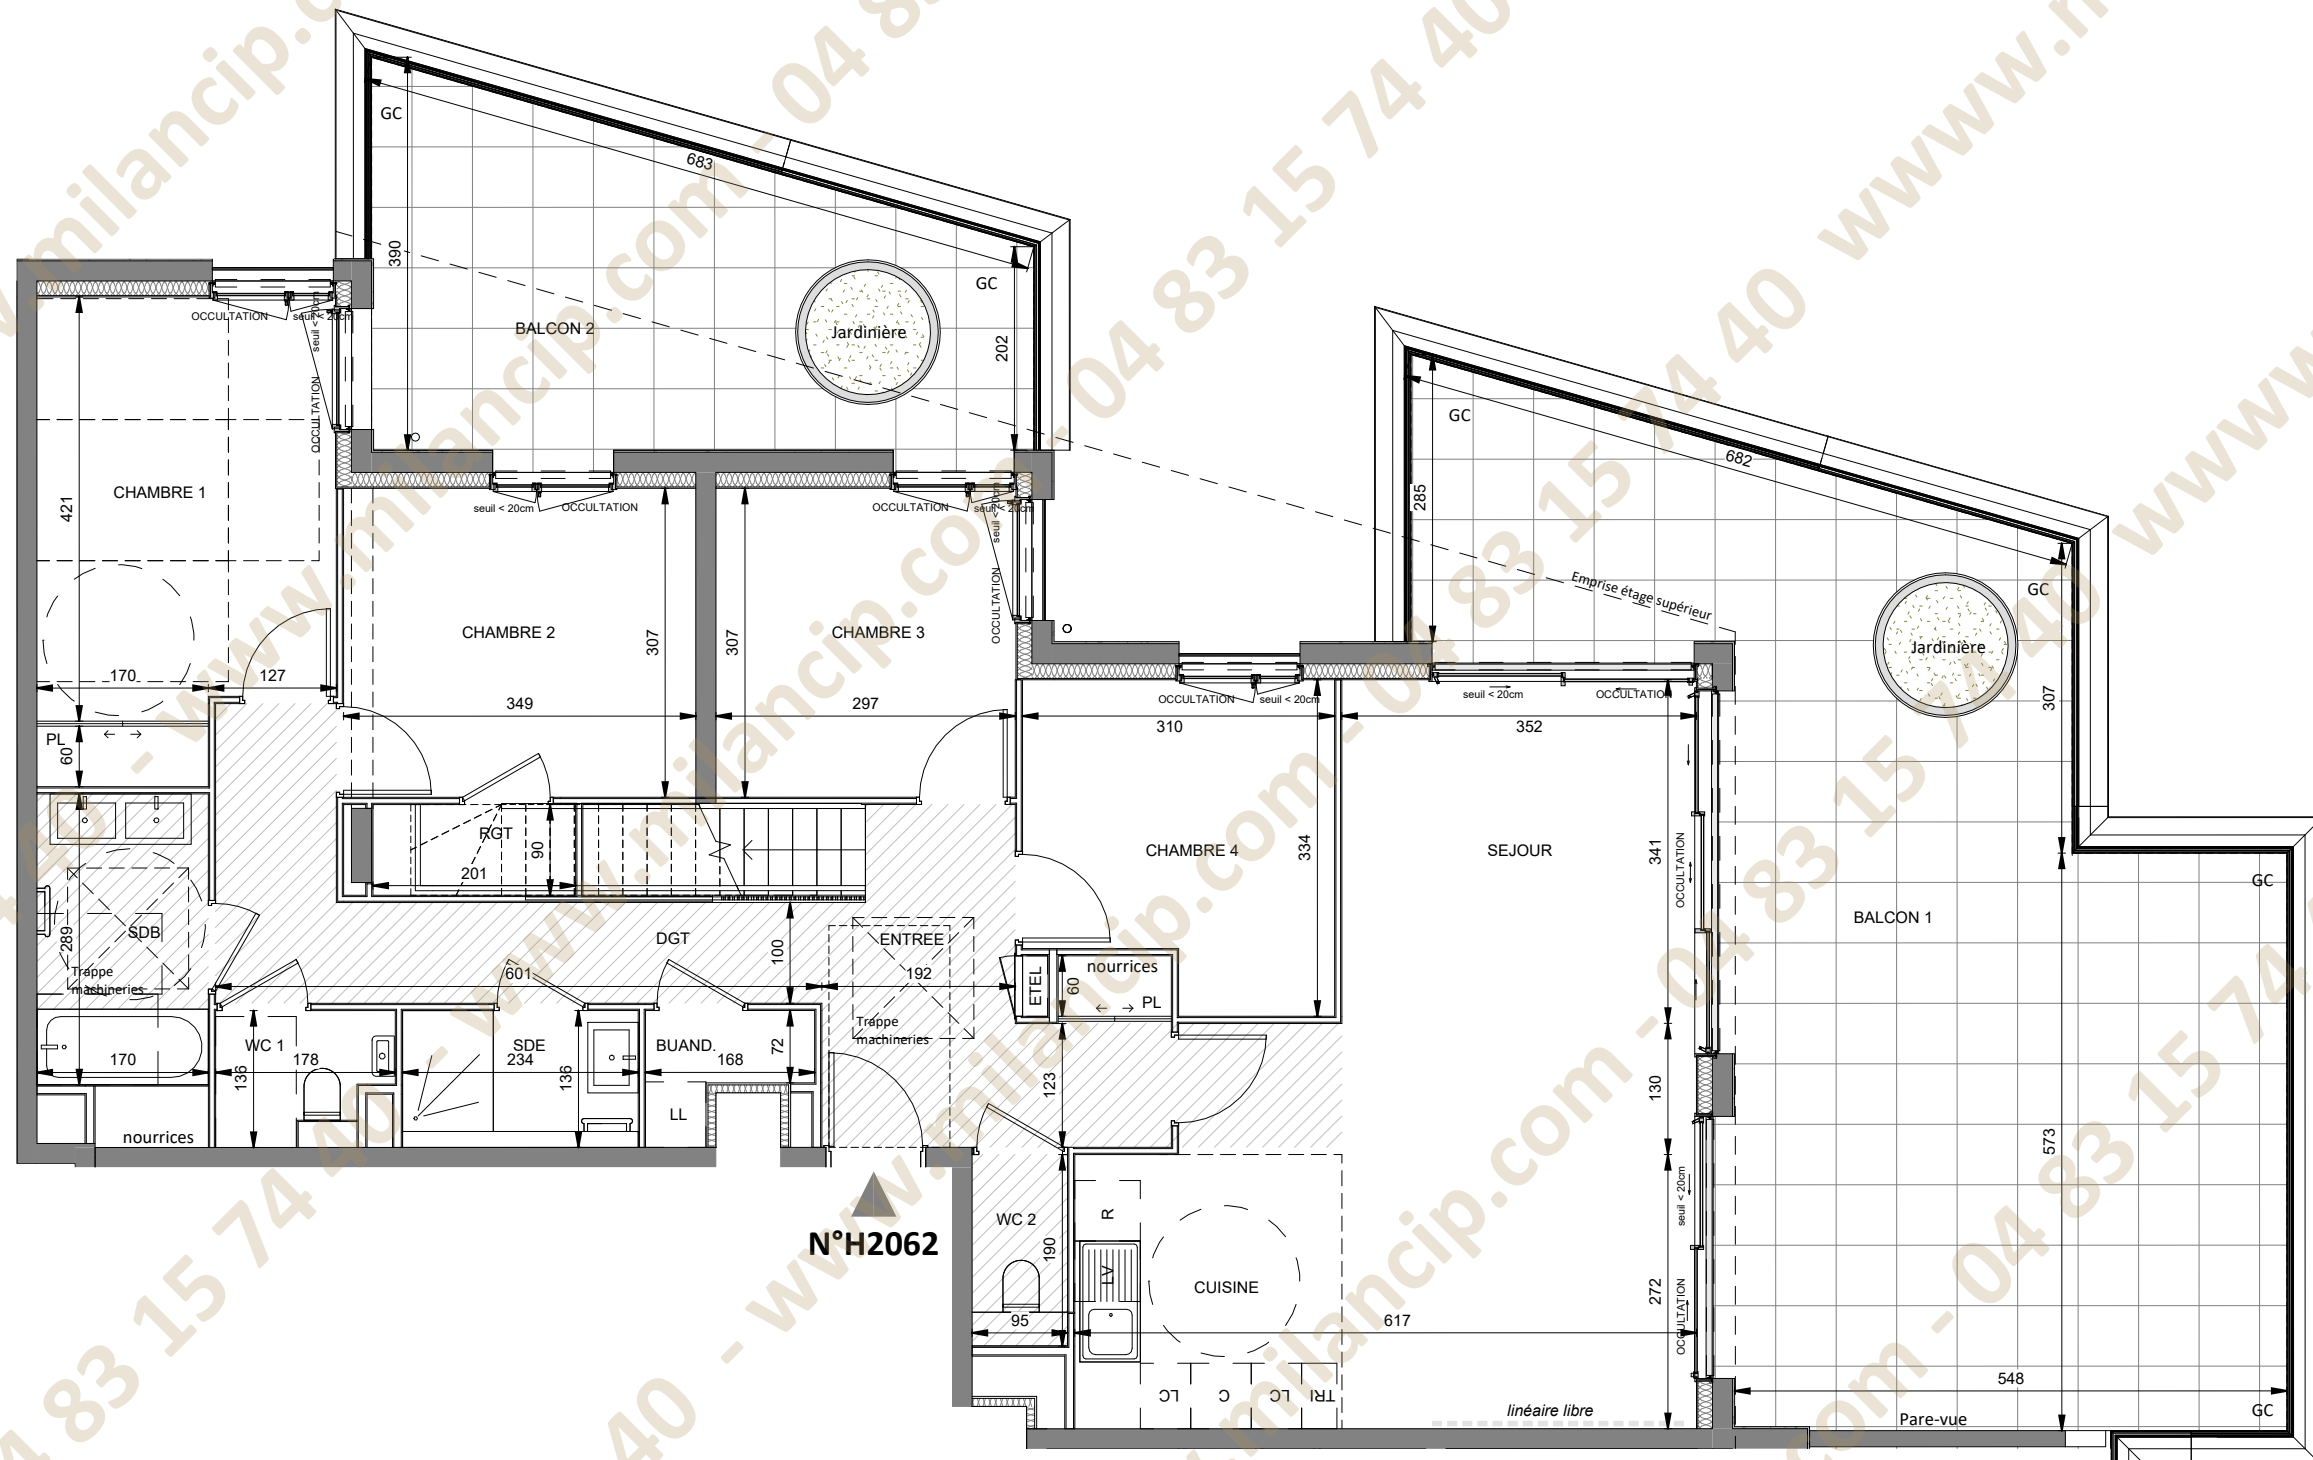

ENTREE	8.37 m ²
SEJOUR	28.24 m ²
CUISINE	7.21 m ²
CHAMBRE 1	13.28 m ²
CHAMBRE 2	10.71 m ²
CHAMBRE 3	9.11 m ²
CHAMBRE 4	9.30 m ²
RANGEMENT	1.82 m ²
BUANDERIE	1.59 m ²
SALLE DE BAINS	4.90 m ²
SALLE D'EAU	2.80 m ²
WC 1	2.02 m ²
WC 2	1.48 m ²
DEGAGEMENT	8.77 m ²
SURFACE TOTALE HABITABLE	109.61 m²
RANGEMENT	4.08 m ²
TERRASSE	91.72 m ²
BALCON 1	49.73 m ²
BALCON 2	18.18 m ²
SURFACE TOTALE HABITABLE ET ANNEXE	273.31 m²

LEGENDE 1/2


○	descente d'eau pluviale		sèche serviette
BSO	volet brise-soleil		réfrigérateur
GC	garde-corps	LV	lave vaisselle
	soffite/faux-plafond	LL	lave linge
ETEL	gaine techn. elec. du logt	C	cuisson
PL	placard	TRI	tri sélectif
- -	retombée de poutre	VR	volets roulants
LC	linéaire complémentaire		
	fenêtre coulissante		porte fenêtre ouvrants à la française
	porte fenêtre		porte fenêtre

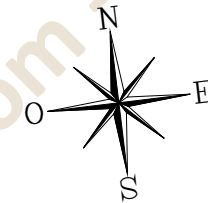


Conformément à la réglementation, ce plan est:
EVOLUTIF **PMR**

Nota : Les surfaces des placards sont comprises dans celles des pièces où ils se situent. Des modifications sont susceptibles d'être apportées à ce plan en fonction des nécessités techniques et réglementaires de la réalisation, tant en ce qui concerne les dimensions libres que l'équipement. Les soffites, faux-plafonds, retombées, gaines techniques, canalisations, trappes de visite, descentes d'eaux pluviales, équipements électriques, ne sont pas systématiquement représentés ou le sont à titre indicatif. Les dimensions et les implantations des appareils de chauffage, lorsqu'ils sont représentés, sont indicatifs et seront soumis à la conformité de l'étude thermique. La forme des jardins (pente, talus...) n'est pas toujours représentée ou l'est à titre indicatif. La végétation éventuellement représentée n'est pas contractuelle.

Indice 1
Echelle 0 50 100 200cm
MAI 2026

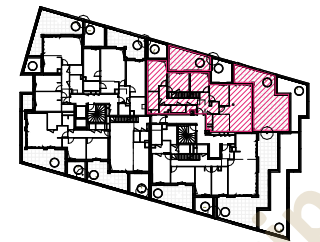


HALL H2
APPARTEMENT DE 5 PIECES
n° H2062 au 6ème Niveau

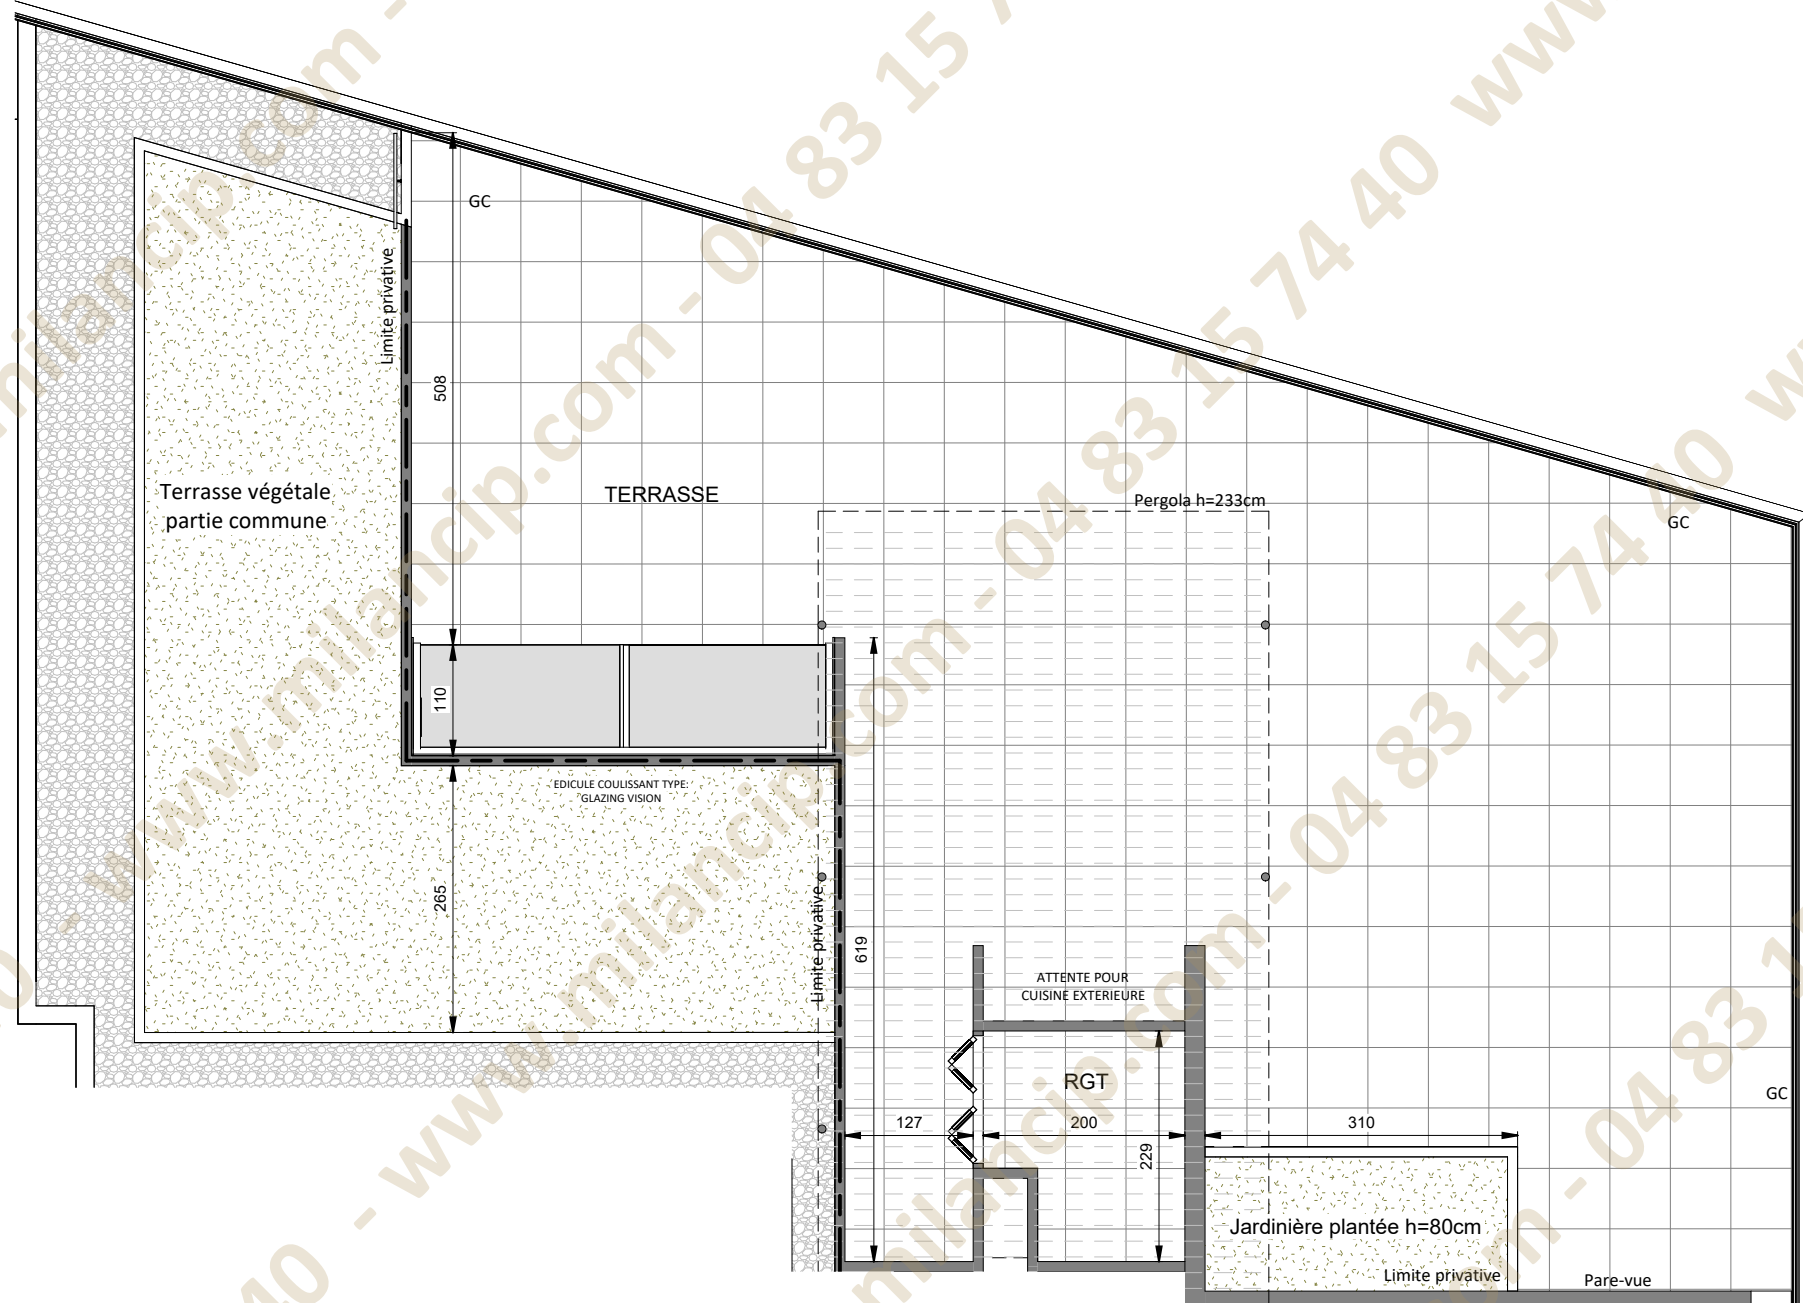

LEGENDE 2/2

○	descente d'eau pluviale		sèche serviette
BSO	volet brise-soleil		radiateur
GC	garde-corps	F	réfrigérateur
	soffite/faux-plafond	LV	lave vaisselle
ETEL	gaine techn. elec. du logt	LL	lave linge
PL	placard	C	cuisson
- -	retombée de poutre	TRI	tri sélectif
LC	linéaire complémentaire	VR	volets roulants
	fenêtre coulissante		porte fenêtre ouvrants à la française
	porte fenêtre		porte fenêtre

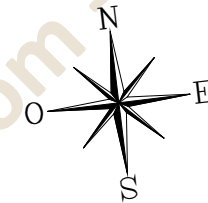

Conformément à la réglementation, ce plan est:
EVOLUTIF **PMR**

Indice 1
Echelle 0 50 100 200cm MAI 2026

Nota : Les surfaces des placards sont comprises dans celles des pièces où ils se situent. Des modifications sont susceptibles d'être apportées à ce plan en fonction des nécessités techniques et réglementaires de la réalisation, tant en ce qui concerne les dimensions libres que l'équipement. Les soffites, faux-plafonds, retombées, gaines techniques, canalisations, trappes de visite, descentes d'eaux pluviales, équipements électriques, ne sont pas systématiquement représentés ou le sont à titre indicatif. Les dimensions et les implantations des appareils de chauffage, lorsqu'ils sont représentés, sont indicatifs et seront soumis à la conformité de l'étude thermique. La forme des jardins (pente, talus...) n'est pas toujours représentée ou l'est à titre indicatif. La végétation éventuellement représentée n'est pas contractuelle.