





### César

**R+1** Bât. C - Appt. **C107** **3 pièces**

Entrée	5,5
Séjour / Cuisine	28,0
Dégagement	2,9
Chambre 1	9,4
Chambre 2	12,1
Bain	4,2
WC	2,0
	<b>64,1 m<sup>2</sup></b>
Balcon	10,5
	<b>10,5 m<sup>2</sup></b>

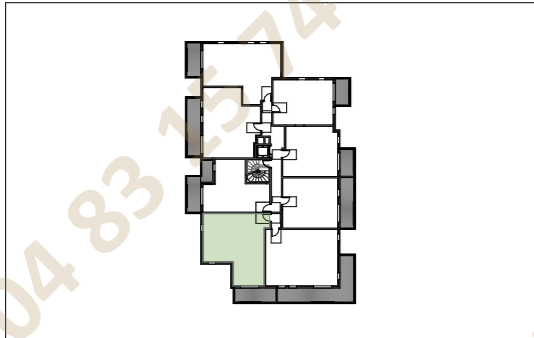

Indice : 1 20/02/2026

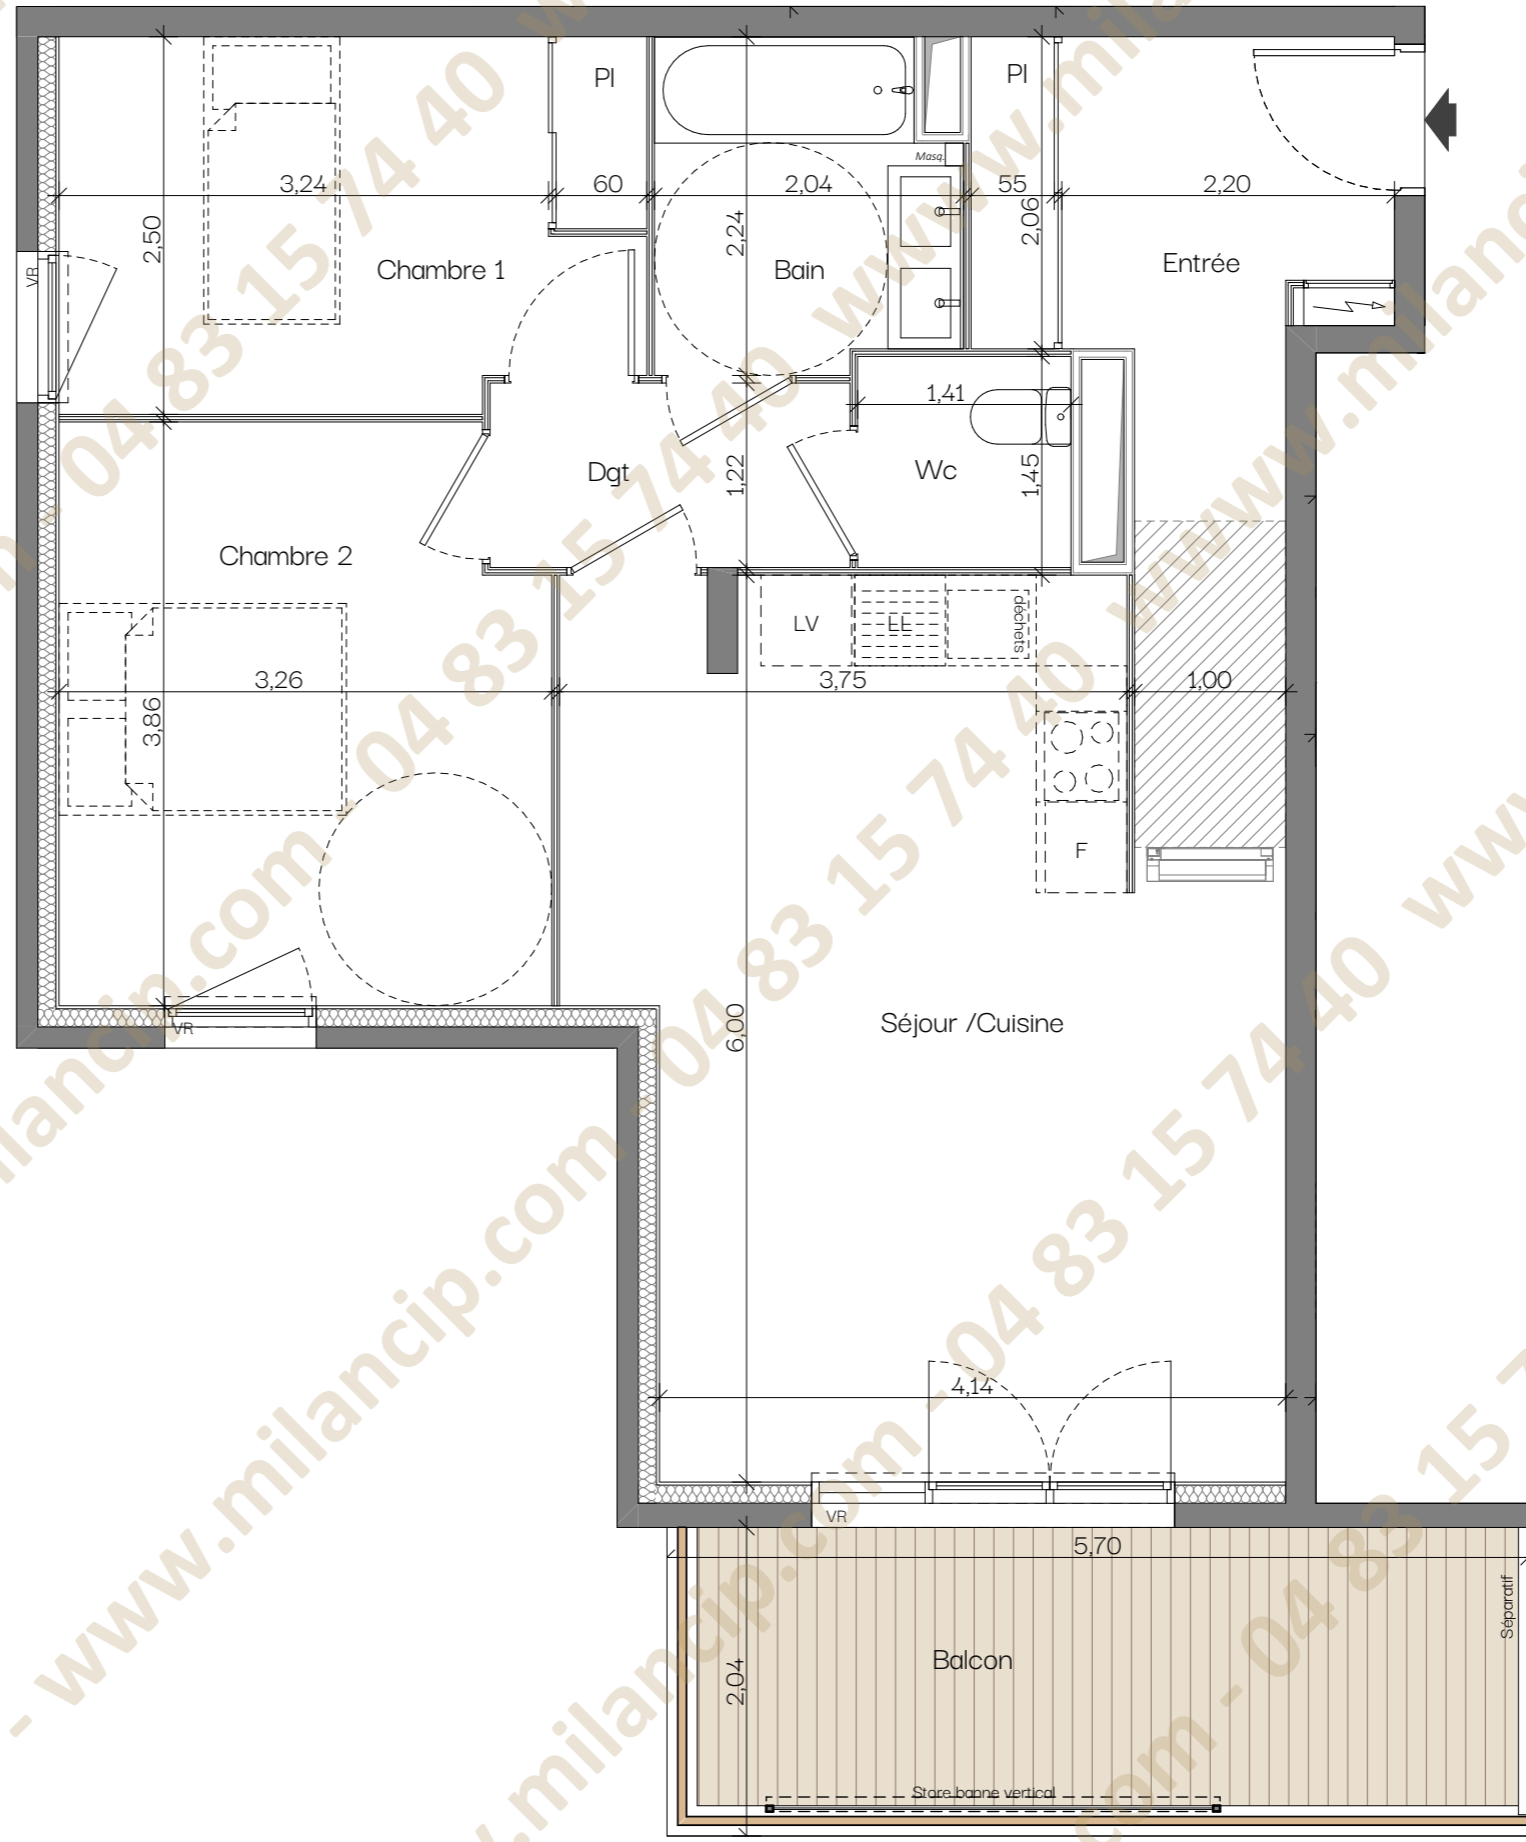

La disposition des équipements, les retombées de poutres, soffites et faux-plafonds sont donnés à titre indicatif. La société se réserve le droit d'apporter à ce plan des modifications dues à des impératifs d'ordre technique ou administratif. Les surfaces ainsi que les cotations indiquées sont susceptibles de subir de légères variations. Tous les éléments représentés en pointillés sont donnés à titre indicatif.