
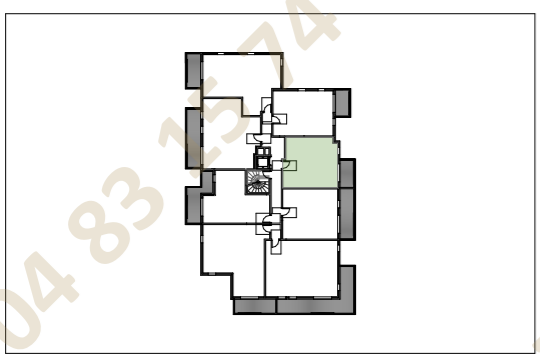


César

R+2	Bât. C - Appt. C204	2 pièces
Séjour / Cuisine	27,5	
Chambre	11,9	
Salle d'eau	5,4	
	44,8 m²	
Balcon	7,0	
	7,0 m²	

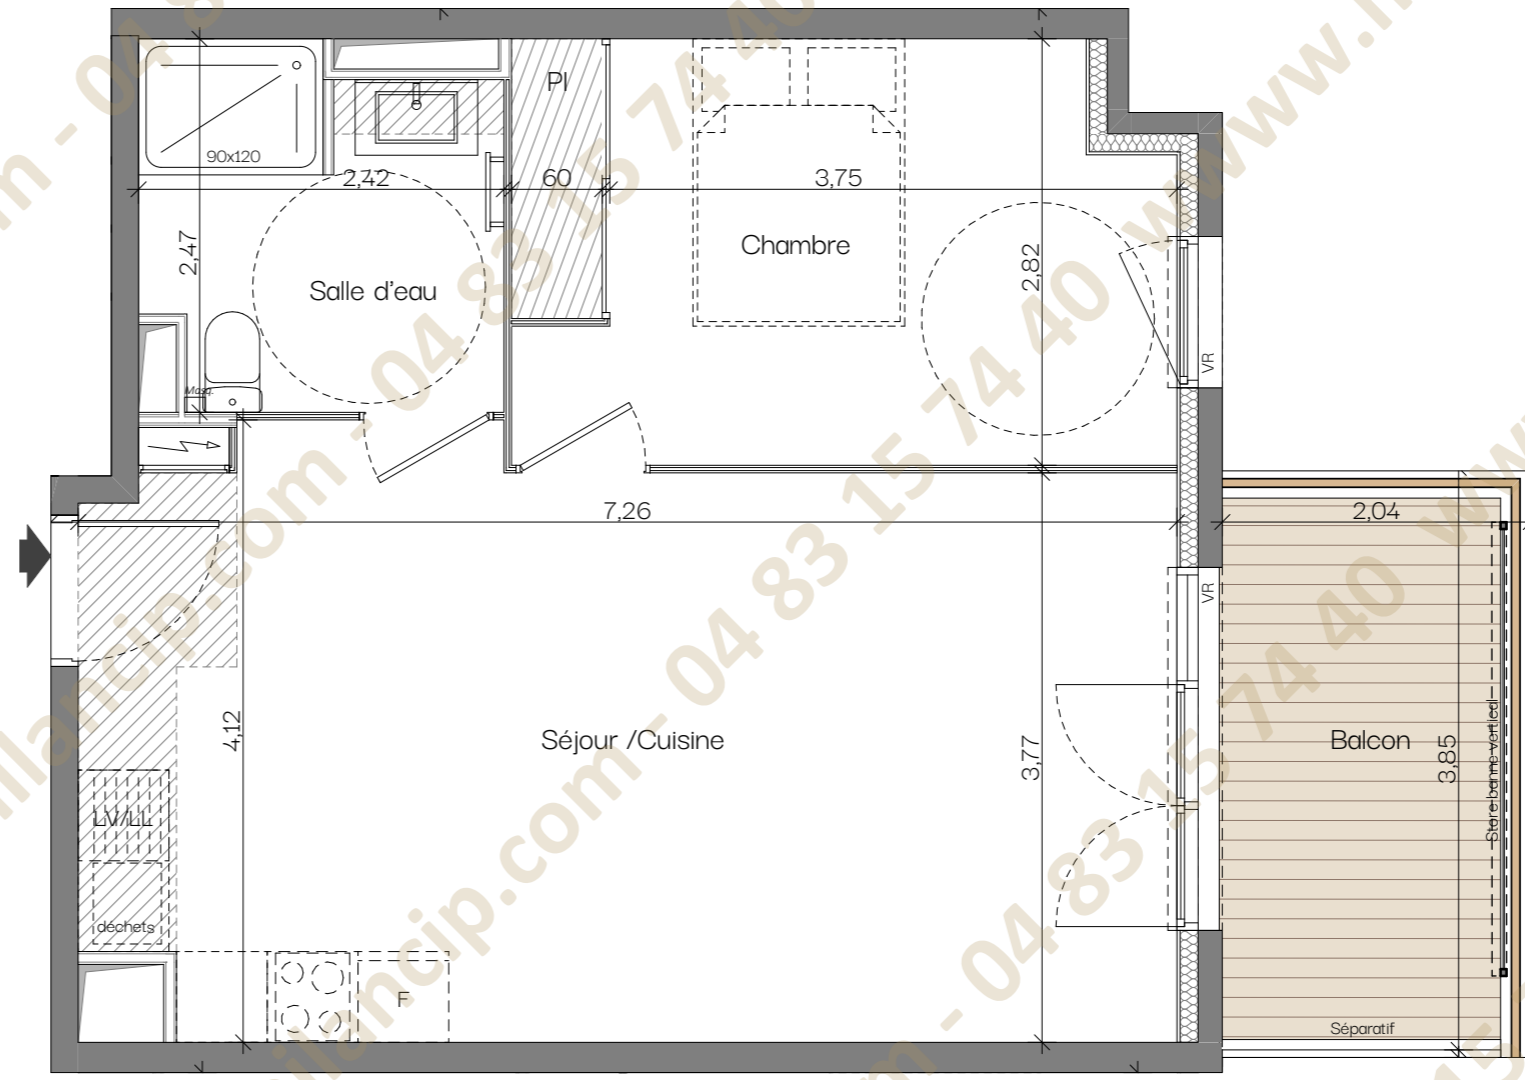

Indice : 1

20/02/2026

La disposition des équipements, les retombées de poutres, soffites et faux-plafonds sont donnés à titre indicatif. La société se réserve le droit d'apporter à ce plan des modifications dues à des impératifs d'ordre technique ou administratif. Les surfaces ainsi que les cotations indiquées sont susceptibles de subir de légères variations. Tous les éléments représentés en pointillés sont donnés à titre indicatif.