





César

ATT Bât. C - Appt. **C303** **2 pièces**

Séjour / Cuisine	23,8
Dégagement	2,7
Chambre	13,6
Salle d'eau	5,1
Total	45,2 m²
Terrasse	24,5
Total	24,5 m²

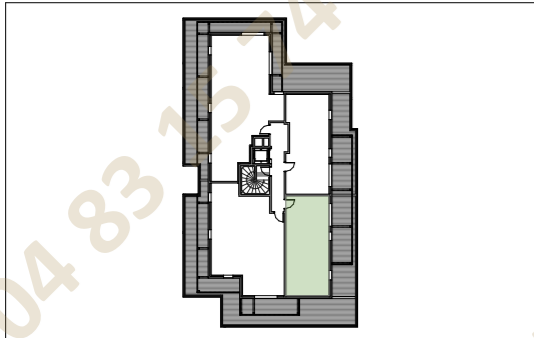

Indice : 1 20/02/2026

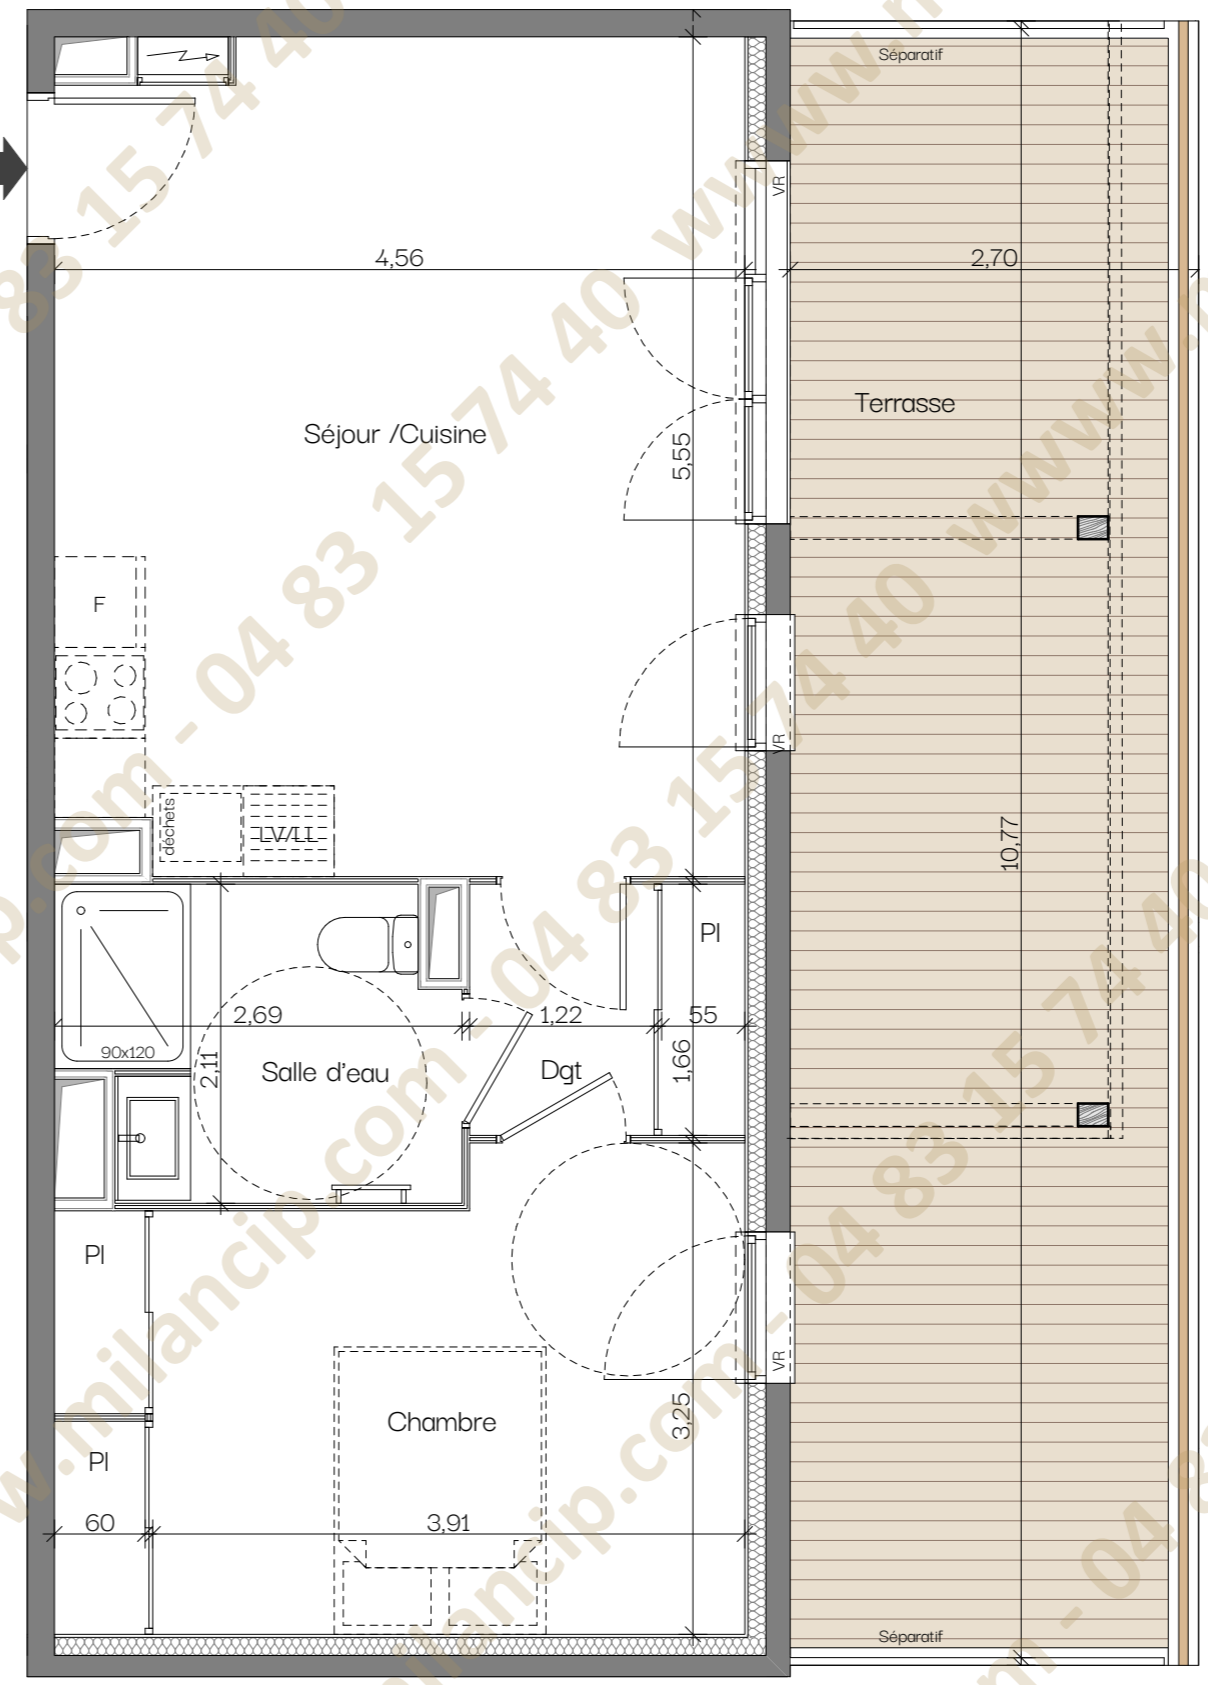

La disposition des équipements, les retombées de poutres, soffites et faux-plafonds sont donnés à titre indicatif. La société se réserve le droit d'apporter à ce plan des modifications dues à des impératifs d'ordre technique ou administratif. Les surfaces ainsi que les cotations indiquées sont susceptibles de subir de légères variations. Tous les éléments représentés en pointillés sont donnés à titre indicatif.