

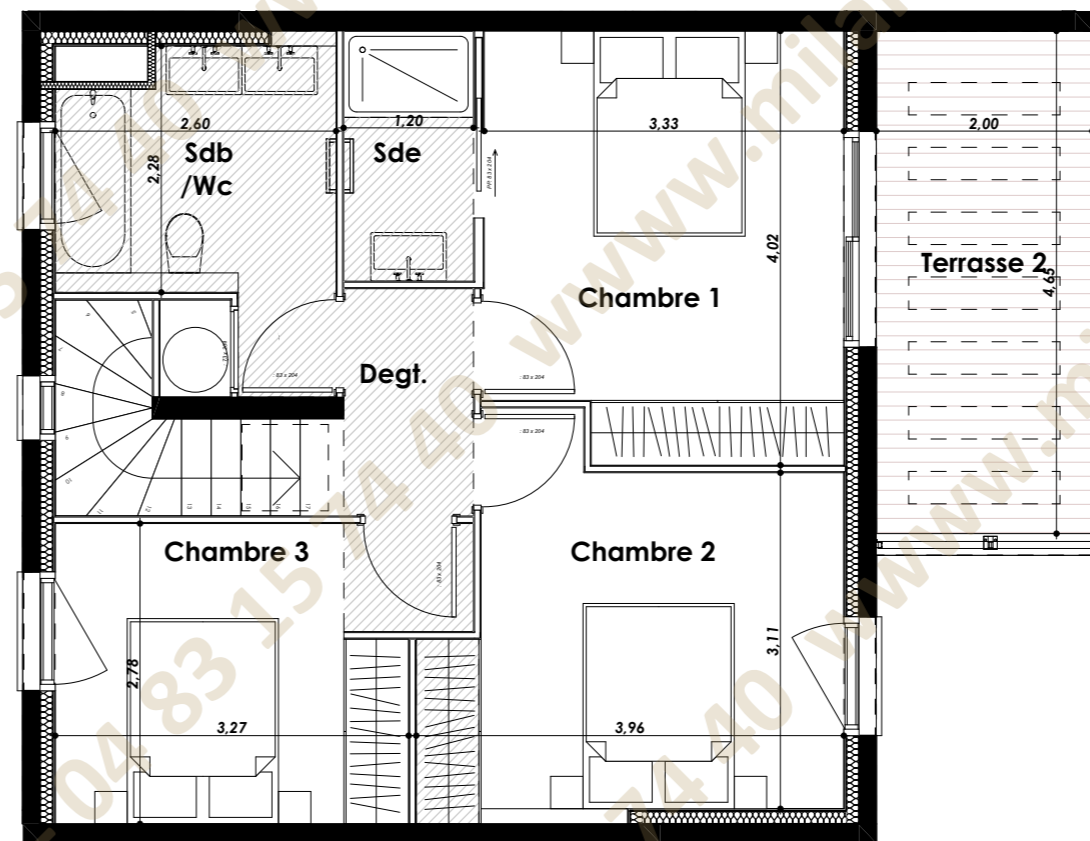


Rez de Jardin

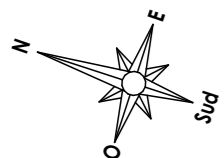

Etage

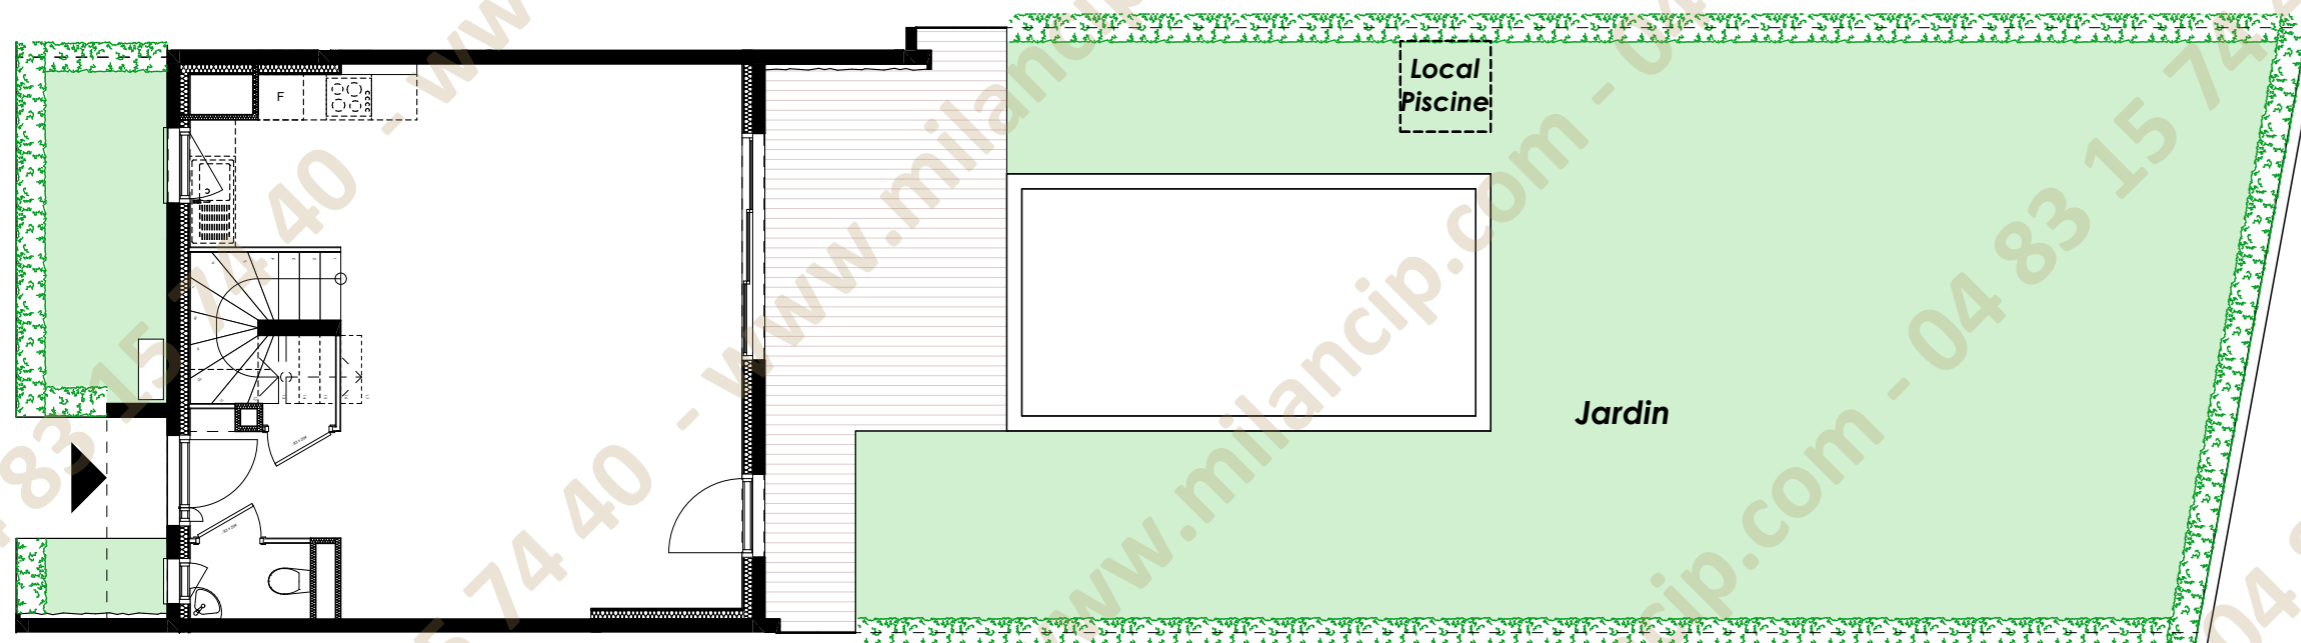

NOTA: La disposition des équipements est donnée à titre indicatif. La société se réserve la possibilité d'apporter à ce plan des modifications dues à des impératifs d'ordre technique ou administratif. Les surfaces ainsi que les cotations indiquées sont susceptibles de subir de légères variations. Les retombées de poutres, soffites, faux-plafonds et radiateurs ne sont pas figurés. Aucun des éléments d'équipement de cuisine et d'ameublement dessinés sur le plan n'est fourni. L'implantation des végétaux n'est pas contractuelle.

11/03/2026



LOT N° 002	
VILLA 4 Pièces	
96,20 m ²	

Rez de Jardin	
SÉJOUR / CUISINE	42,85 m ²
HALL	2,80 m ²
WC	1,60 m ²
BUANDERIE	1,30 m ²

Etage	
CHAMBRE 1	12,80 m ²
CHAMBRE 2	12,25 m ²
CHAMBRE 3	9,65 m ²
DEGT.	2,90 m ²
SDB/WC	7,25 m ²
SDE	2,80 m ²

SURFACE HABITABLE	96,20 m²
--------------------------	----------------------------

TERRASSE 1	19,00 m ²
TERRASSE 2	9,30 m ²
JARDIN	env. 115 m ²

SURFACE TOTALE PRIVATIVE	239,50 m²
---------------------------------	-----------------------------

