



LEGENDE PLAN	
EV	Evier
LV	Lave-vaisselle
LL	Lave-linge
RF	Réfrigérateur
CU	Plaque de cuisson
BEC	Ballon d'eau chaude
SS	Sèche-serviette
PF	Porte-fenêtre
F	Fenêtre
TE	Tableau électrique
VRE	Volet roulant électrique
	Soffites et faux plafonds
	Gaine technique

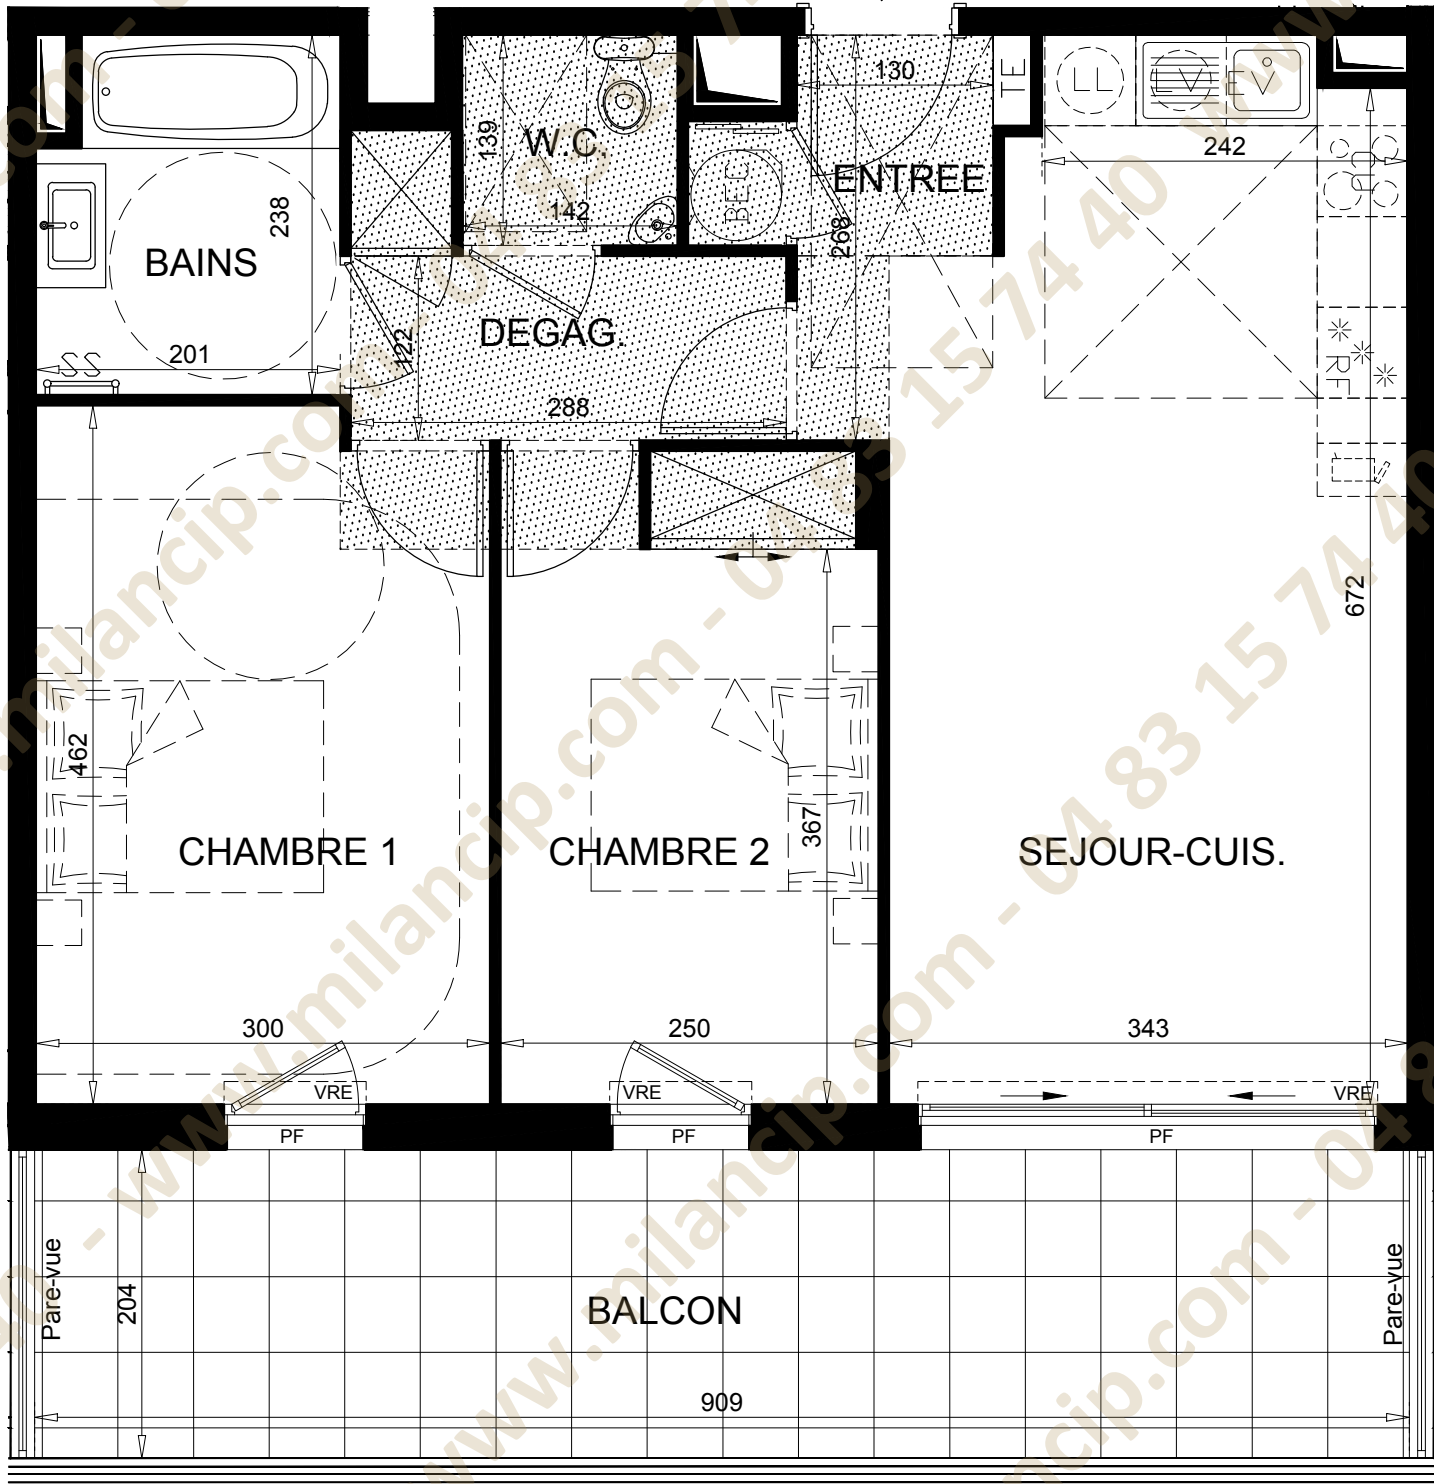

--

--

BATIMENT	1
APPARTEMENT	1605
NIVEAU	4 ^{ème} étage
TYPE	3 pièces

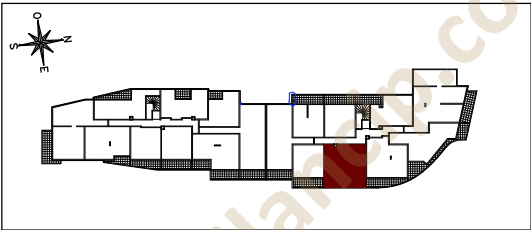

ENTREE	2.12 m²
RECEPTION	23.49 m²
SEJOUR + CUISINE	23.49 m²
CHAMBRE 1	13.56 m²
CHAMBRE 2	10.64 m²
DEGAGEMENT	4.03 m²
SALLE DE BAINS	4.50 m²
W.C.	1.96 m²

TOTAL SURFACE HABITABLE	60.30 m²
BALCON	18.75 m²
TOTAL SURFACE ANNEXES	18.75 m²

--

SCCV 41 BOULEVARD GUYNEMER
58-60, Avenue Edouard Vaillant
92100 BOULOGNE-BILLANCOURT
Tél: 04.91.26.32.49
Fax: 04.91.26.54.29

NB : Le présent document exprime la figure et les dispositions générales de l'appartement. Les surfaces sont approximatives et incluent les placards. Des variations peuvent intervenir en fonction de contraintes techniques et/ou réglementaires de la réalisation, tant en ce qui concerne les dimensions libres que l'équipement. Les retombées de poutres, faux-plafonds, soffites, canalisations, ne sont pas tous figurés et peuvent être modifiés pour des raisons techniques. La hauteur sous soffites, faux-plafonds et retombées de poutres ne serait être inférieure à 2,00 m. Les éléments de mobiliers de cuisine et les implantations des équipements électriques sont présentés à titre indicatif.

DATE:04/04/2025	IND: F
-----------------	--------

