



LEGENDE PLAN	
EV	Evier
LV	Lave-vaisselle
LL	Lave-linge
RF	Réfrigérateur
CU	Plaque de cuisson
BEC	Ballon d'eau chaude
SS	Sèche-serviette
PF	Porte-fenêtre
F	Fenêtre
TE	Tableau électrique
VRE	Volet roulant électrique
	Soffites et faux plafonds
	Gaine technique

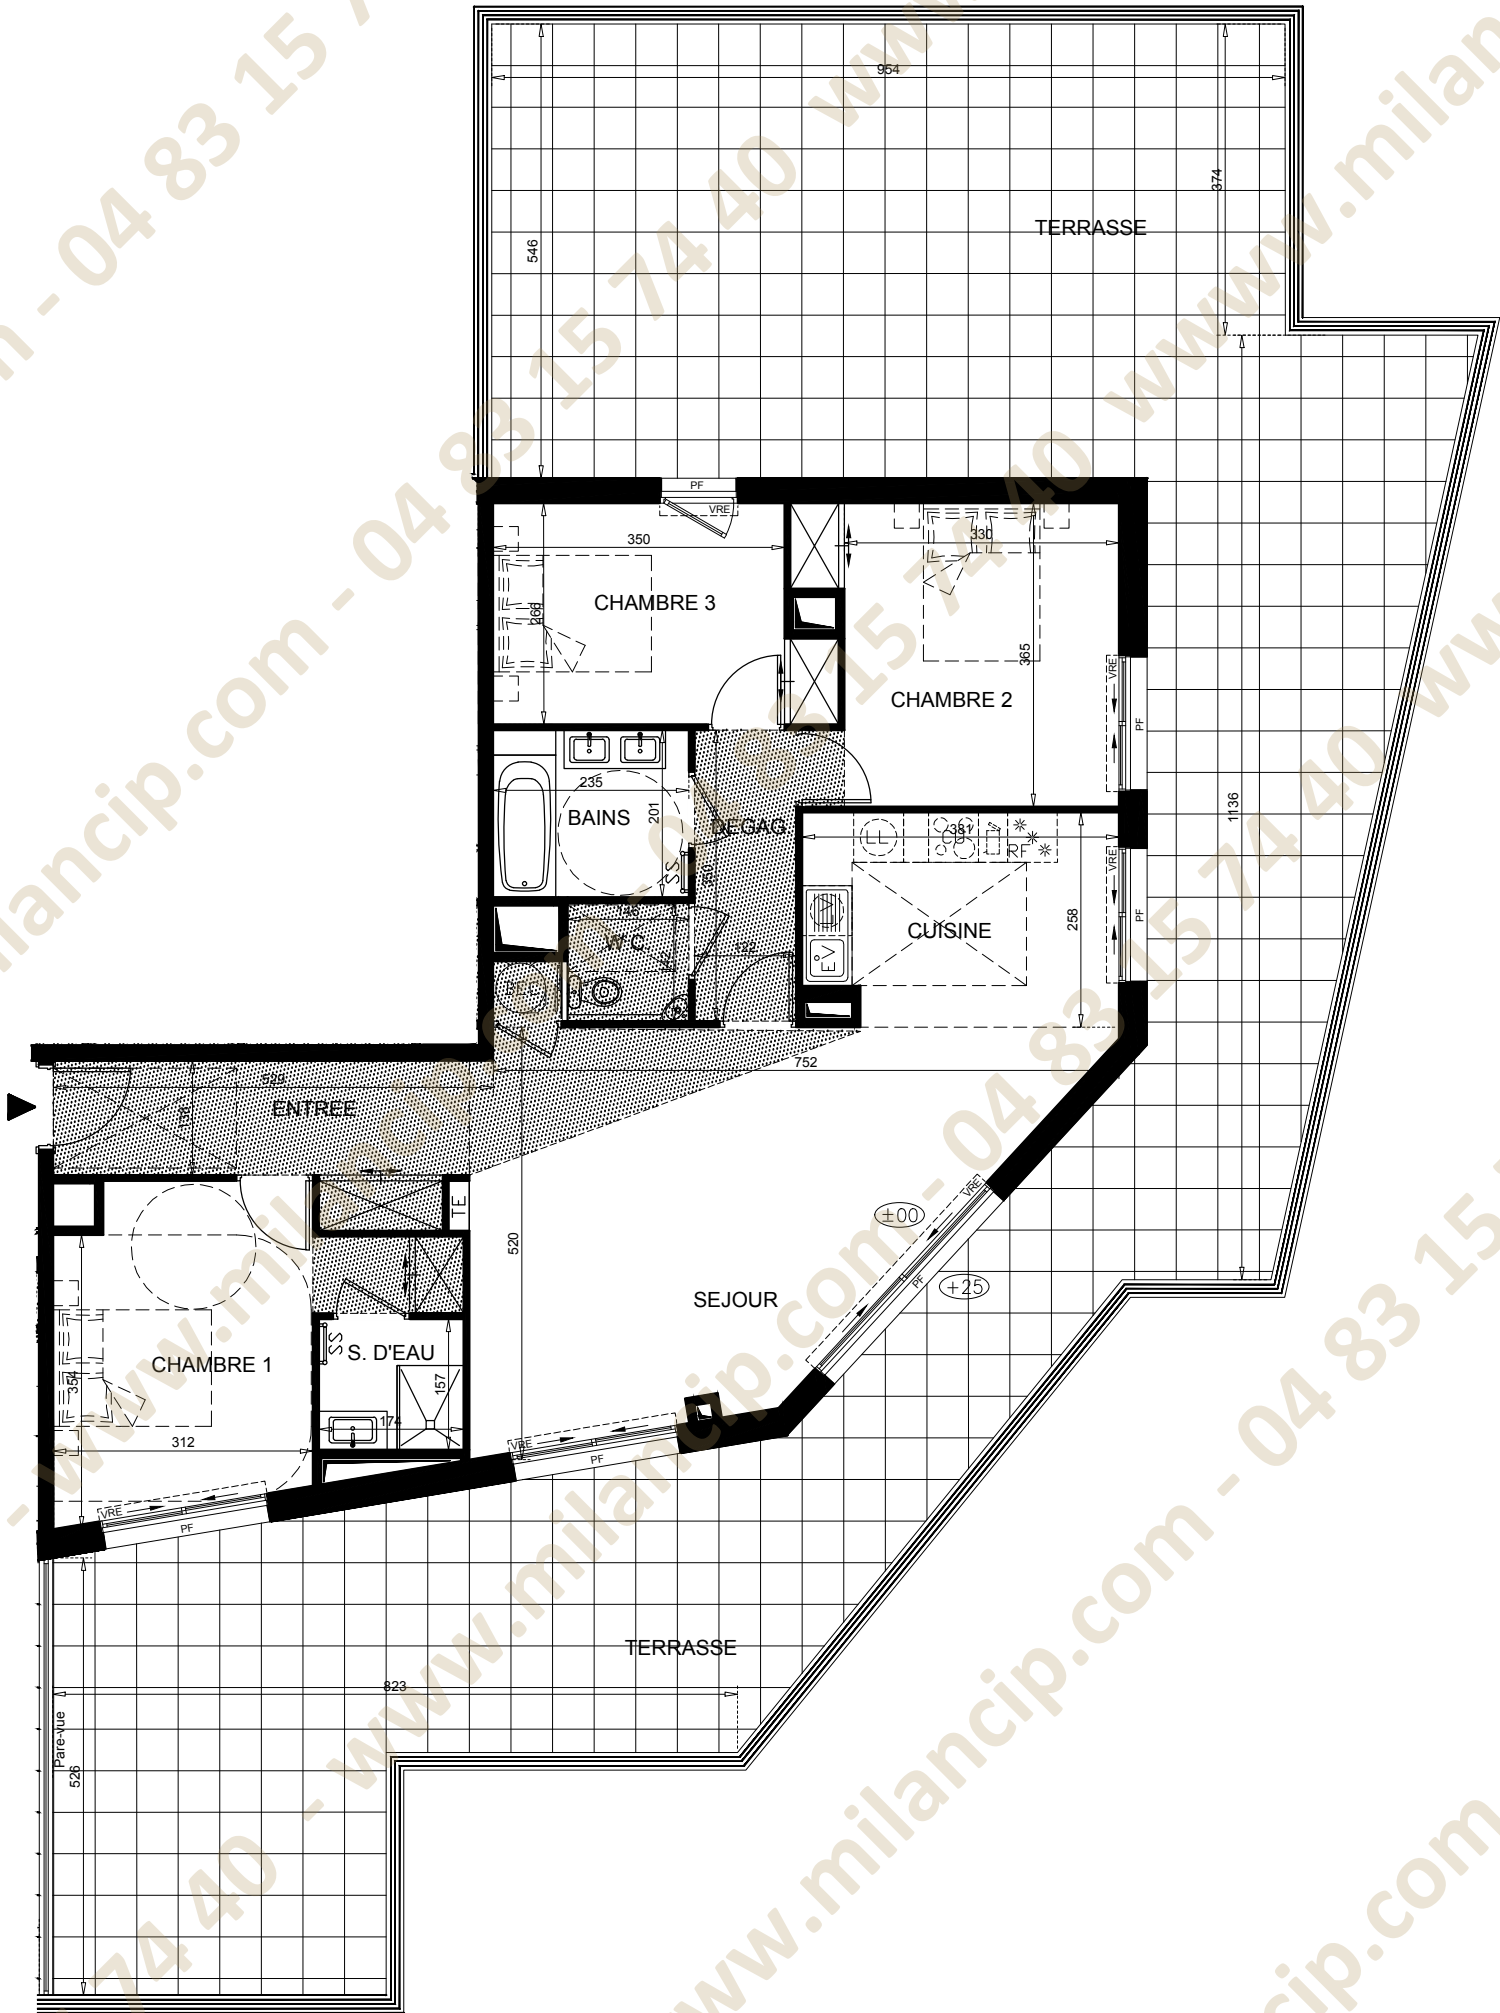

--	--

--	--

BATIMENT	1
APPARTEMENT	1702
NIVEAU	5 ^{ème} étage
TYPE	4 pièces

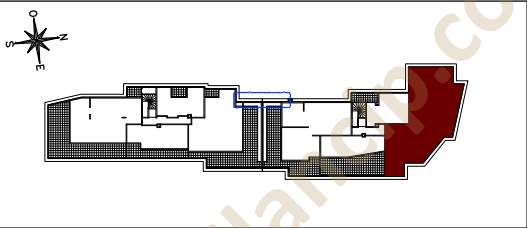

ENTREE	8.17 m ²
RECEPTION	36.94 m ²
SEJOUR	27.97 m ²
CUISINE	8.97 m ²
CHAMBRE 1	13.87 m ²
CHAMBRE 2	13.06 m ²
CHAMBRE 3	10.07 m ²
DEGAGEMENT	4.25 m ²
SALLE DE BAINS	4.63 m ²
SALLE D'EAU	2.65 m ²
W.C.	2.07 m ²
TOTAL SURFACE HABITABLE	95.71 m ²
TERRASSE	130.69 m ²
TOTAL SURFACE ANNEXES	130.69 m ²

--	--

SCCV 41 BOULEVARD GUYNEMER
58-60, Avenue Edouard Vaillant
92100 BOULOGNE-BILLANCOURT
Tél: 04.91.26.32.49
Fax: 04.91.26.54.29

NB : Le présent document exprime la figure et les dispositions générales de l'appartement. Les surfaces sont approximatives et incluent les placards. Des variations peuvent intervenir en fonction de contraintes techniques et/ou réglementaires de la réalisation, tant en ce qui concerne les dimensions libres que l'équipement. Les retombées de poutres, faux-plafonds, soffites, canalisations, ne sont pas tous figurés et peuvent être modifiés pour des raisons techniques. La hauteur sous soffites, faux-plafonds et retombées de poutres ne serait être inférieure à 2,00 m. Les éléments de mobiliers de cuisine et les implantations des équipements électriques sont présentés à titre indicatif.

DATE:04/04/2025	IND: F
-----------------	--------

