



| LEGENDE PLAN                                                                      |                           |
|-----------------------------------------------------------------------------------|---------------------------|
| EV                                                                                | Evier                     |
| LV                                                                                | Lave-vaisselle            |
| LL                                                                                | Lave-linge                |
| RF                                                                                | Réfrigérateur             |
| CU                                                                                | Plaque de cuisson         |
| BEC                                                                               | Ballon d'eau chaude       |
| SS                                                                                | Sèche-serviette           |
| PF                                                                                | Porte-fenêtre             |
| F                                                                                 | Fenêtre                   |
| TE                                                                                | Tableau électrique        |
| VRE                                                                               | Volet roulant électrique  |
|   | Soffites et faux plafonds |
|  | Gaine technique           |

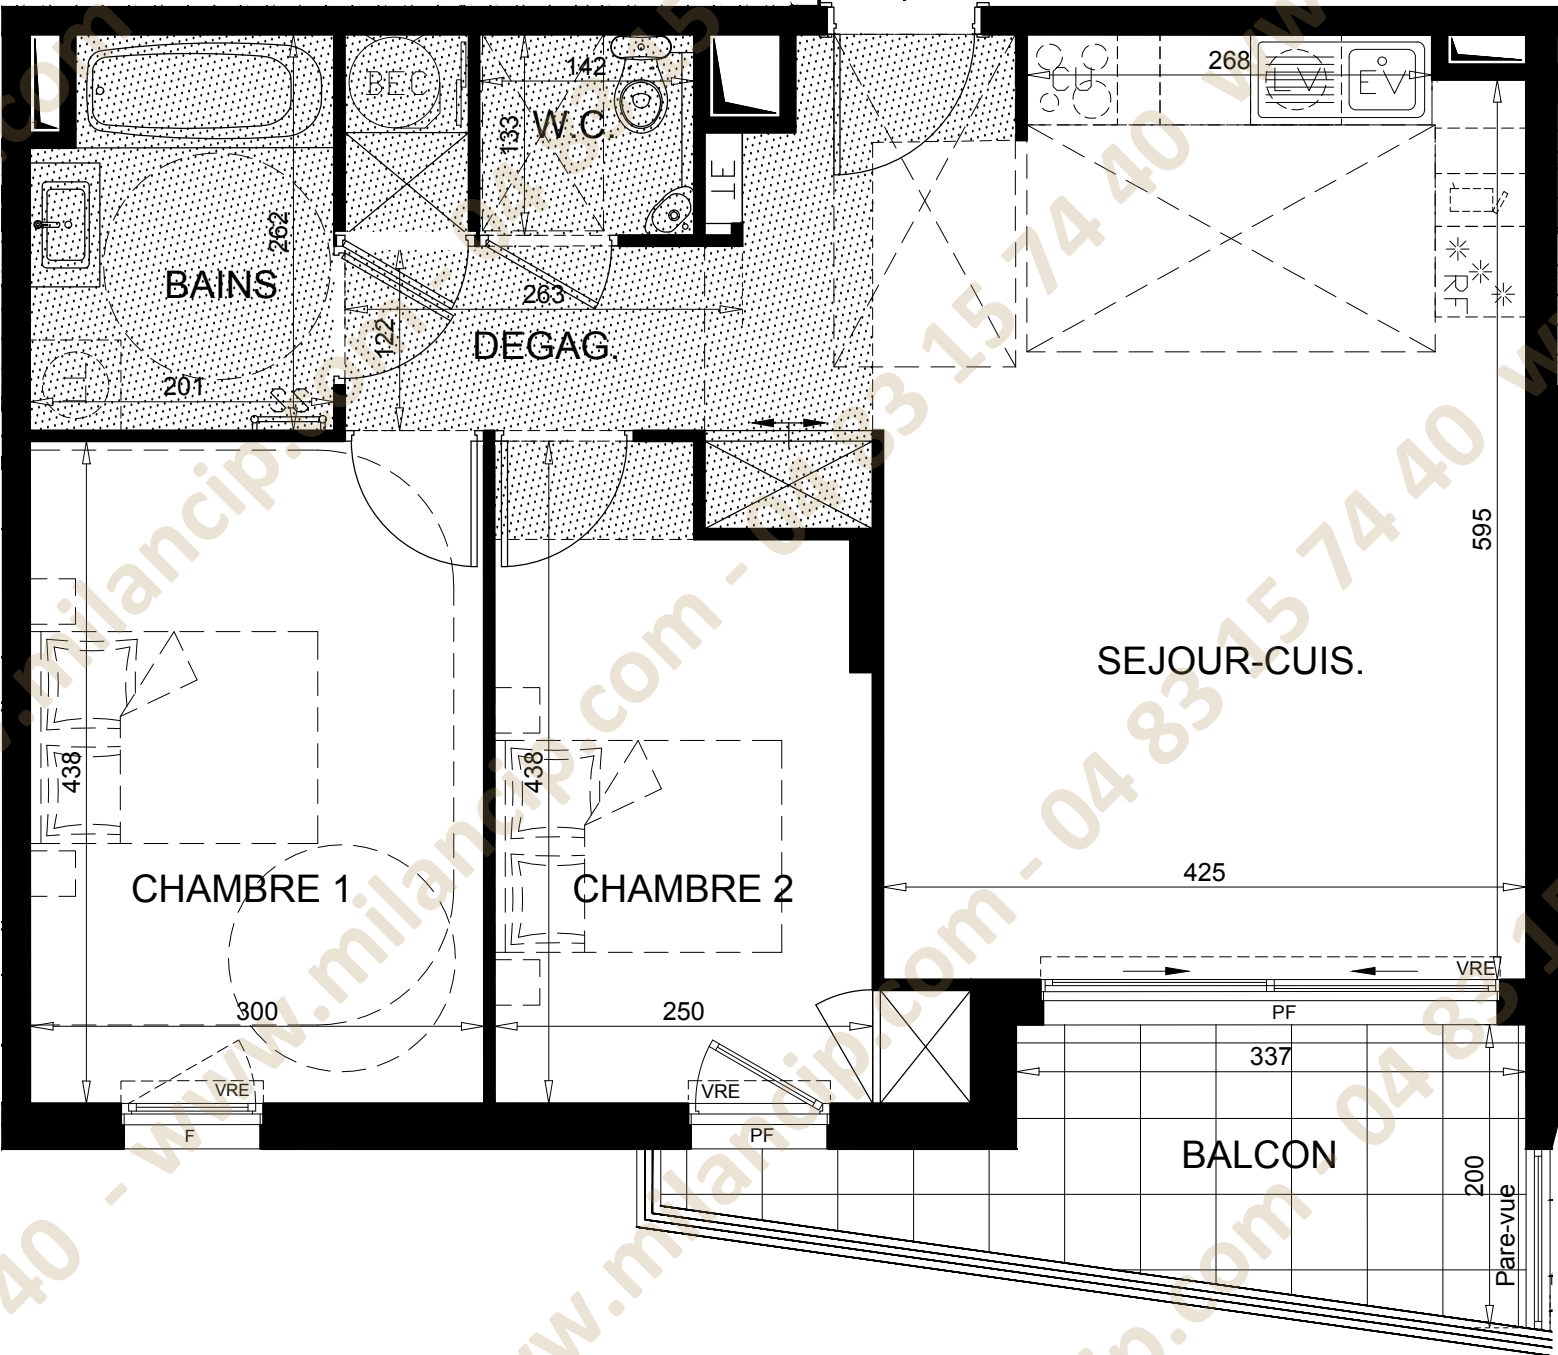

|             |                        |
|-------------|------------------------|
| BATIMENT    | 2                      |
| APPARTEMENT | 2507                   |
| NIVEAU      | 3 <sup>ème</sup> étage |
| TYPE        | 3 pièces               |

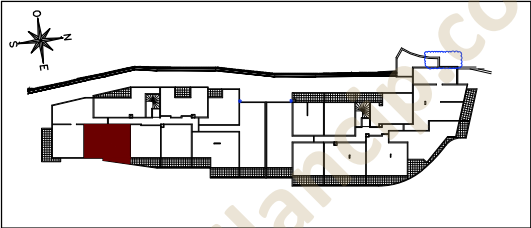

|                  |                      |
|------------------|----------------------|
| RECEPTION        | 26.44 m <sup>2</sup> |
| SEJOUR + CUISINE | 26.44 m <sup>2</sup> |
| CHAMBRE 1        | 13.11 m <sup>2</sup> |
| CHAMBRE 2        | 10.51 m <sup>2</sup> |
| DEGAGEMENT       | 6.95 m <sup>2</sup>  |
| SALLE DE BAINS   | 4.97 m <sup>2</sup>  |
| W.C.             | 1.88 m <sup>2</sup>  |

|                         |                      |
|-------------------------|----------------------|
| TOTAL SURFACE HABITABLE | 63.86 m <sup>2</sup> |
|-------------------------|----------------------|

|        |                     |
|--------|---------------------|
| BALCON | 8.09 m <sup>2</sup> |
|--------|---------------------|

|                       |                     |
|-----------------------|---------------------|
| TOTAL SURFACE ANNEXES | 8.09 m <sup>2</sup> |
|-----------------------|---------------------|

SCCV 41 BOULEVARD GUYNEMER  
58-60, Avenue Edouard Vaillant  
92100 BOULOGNE-BILLANCOURT  
Tél: 04.91.26.32.49  
Fax: 04.91.26.54.29

NB : Le présent document exprime la figure et les dispositions générales de l'appartement. Les surfaces sont approximatives et incluent les placards. Des variations peuvent intervenir en fonction de contraintes techniques et/ou réglementaires de la réalisation, tant en ce qui concerne les dimensions libres que l'équipement. Les retombées de poutres, faux-plafonds, soffites, canalisations, ne sont pas tous figurés et peuvent être modifiés pour des raisons techniques. La hauteur sous soffites, faux-plafonds et retombées de poutres ne serait être inférieure à 2,00 m. Les éléments de mobiliers de cuisine et les implantations des équipements électriques sont présentés à titre indicatif.

|                  |        |
|------------------|--------|
| DATE: 04/04/2025 | IND: F |
|------------------|--------|

